


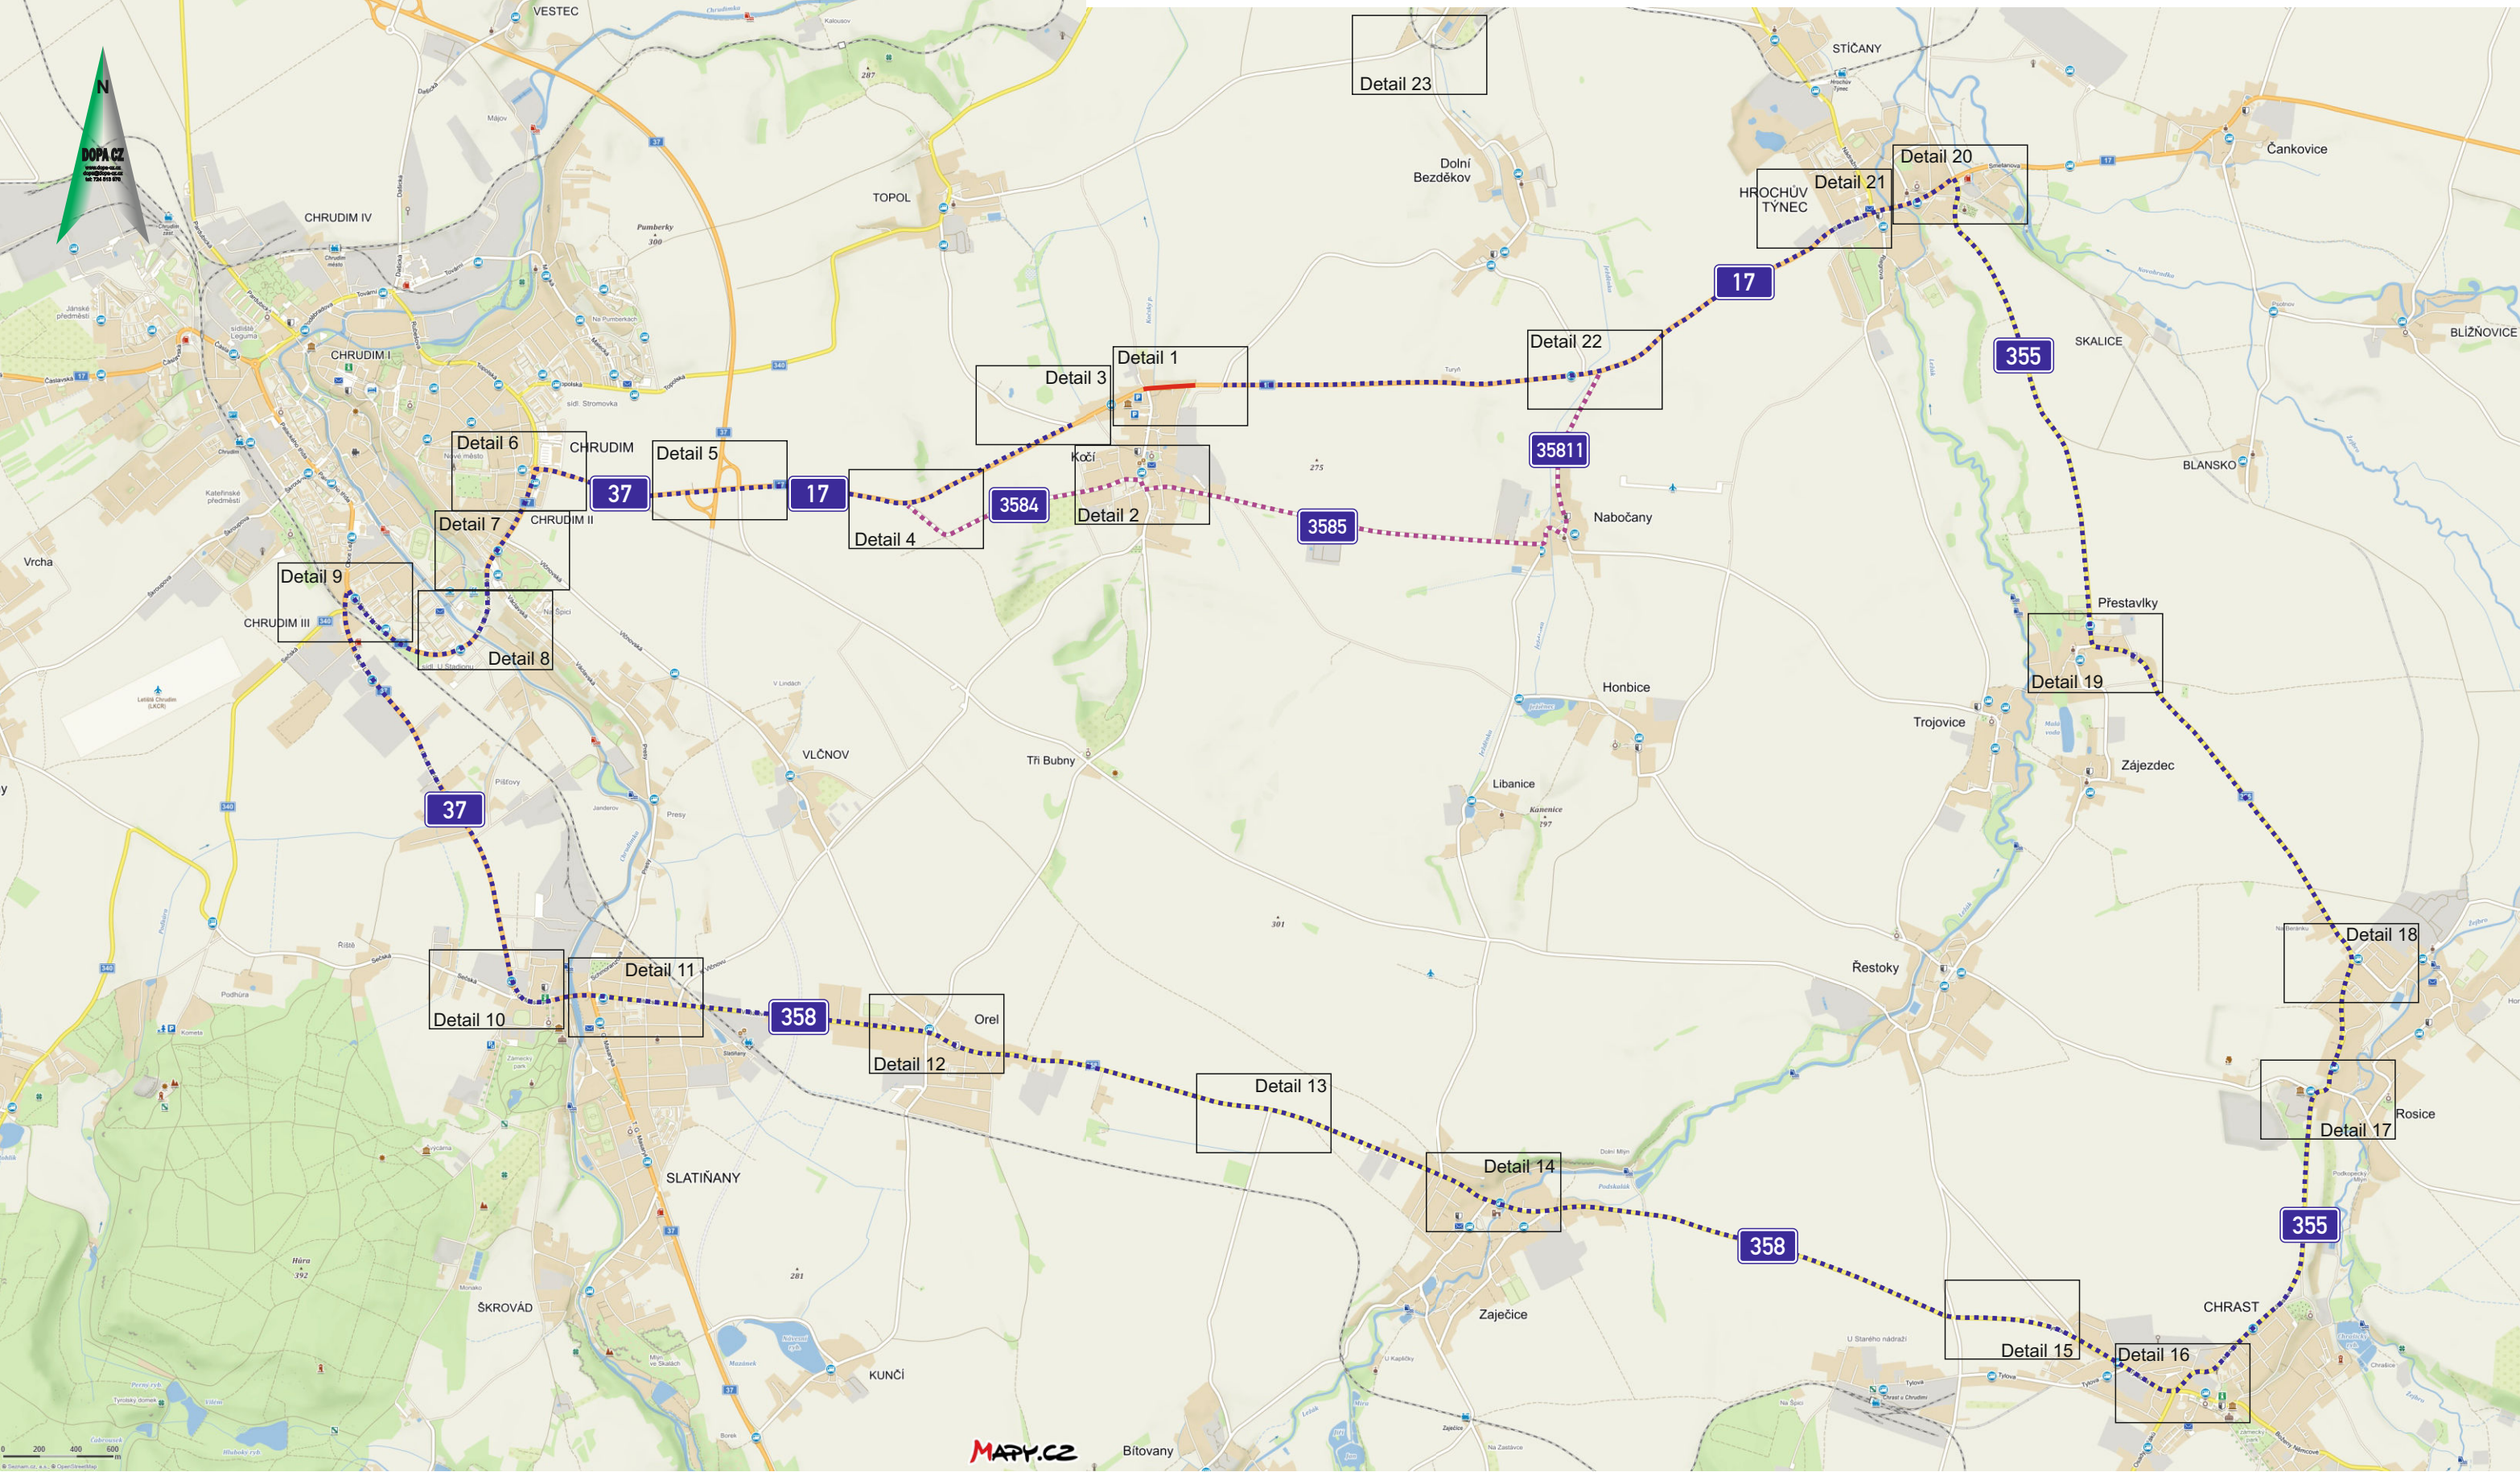

Vyjádření účastníka řízení:

*souhlasíme - nesouhlasíme

razítko, podpis

*nehodící se, škrtněte

Legenda:

- uzavřený úsek komunikace
- navržená objízdná trasa
- navržená objízdná trasa pro autobusy

KRESLIL:	Ing. Martin Žalud		DOPA CZ www.dopa.cz dopa@dopa.cz tel: 724 513 970	
ZPRACOVAL:	Ing. Martin Žalud			
TECH. KONTROLA:	Ing. Martin Žalud			
ZODPOV. PROJEKTANT:	Ing. Martin Žalud			
HLAVNÍ PROJEKTANT:	Ing. Martin Žalud			
KRAJ: PARDUBICKÝ	OKRES: CHRUDIM	OBEC: KOČÍ	STUPEŇ:	REALIZAČNÍ
INVESTOR: ŘEDITELSTVÍ SILNIC A DÁLNIC ČR			ZAKÁZKA ČÍSLO:	D 19036
AKCE:			ARCHIVNÍ ČÍSLO:	
I/17 KOČÍ, KŘÍŽOVATKA S III/3583 - KONEC OBCE SMĚR VYSOKÉ MÝTO, OŽK			DATUM:	03/2019
OBJEKT: PŘECHODNÉ DOPRAVNÍ ZNAČENÍ			FORMÁT:	A 3
OBSAH:			MĚŘÍTKO:	--
ÚPLNÁ UZÁVÍRKA - PŘEHLEDNÁ SITUACE			ČÍSLO SOUPRAVY:	ČÍSLO PŘÍLOHY:
			A	1