



Městský úřad Chrast

Náměstí č.p. 1, 538 51 Chrast

Odbor výstavby a životního prostředí – stavební úřad

Váš dopis ze dne: 20.04.2020

Vaše značka: -

Č.j.: CH/SÚ/02722/2020

Č. spisu: CH/SÚ/02039/2020/Šm

Vyřizuje: Oprávněná úřední osoba: Ing. Jiřina Šmejdivá

Tel.: 469 667 424, 720 963 054

E-mail: j.smejdova@mestochrast.cz

Počet listů: 4

Počet příloh: 1

V Chrasti dne: 27.05.2020

Vypraveno dne: 01.06.2020

VEŘEJNÁ VYHLÁŠKA

OZNÁMENÍ

ZAHÁJENÍ ÚZEMNÍHO ŘÍZENÍ

Obec Bítovany, IČO 00485667, Bítovany č.p. 19, 538 51 Chrast u Chrudimě

(dále jen "žadatel") podal dne 20.04.2020 žádost o vydání územního rozhodnutí o umístění stavby pod názvem:

„Bítovany - splašková kanalizace“

na pozemcích:

Stoka A, DN 300 mm, délka 1097 m: parc. č. 70/1, 140/3, 140/38, 140/40, 601/1, 601/2, 603/1, 626 v katastrálním území Bítovany,

Stoka A1, DN 250 mm, délka 101 m: parc. č. 94/4, 140/1, 601/2 v katastrálním území Bítovany,

Stoka A2, DN 250 mm, délka 545 m: parc. č. 574/1, 601/2, 610/15, 610/32, 610/53, 625 v katastrálním území Bítovany,

Stoka A2.1, DN 250 mm, délka 76 m: st. p. 3/1, 3/2, parc. č. 46, 574/1, 574/2 v katastrálním území Bítovany,

Stoka A2.2, DN 250 mm, délka 27 m: parc. č. 29, 574/2, 625 v katastrálním území Bítovany,

Stoka A2.3, DN 250 mm, délka 104 m: parc. č. 245/3, 625 v katastrálním území Bítovany,

Stoka A2.4, DN 250 mm, délka 113 m: parc. č. 245/3, 625 v katastrálním území Bítovany,

Stoka A2.5, DN 250 mm, délka 96 m: parc. č. 245/35, 625 v katastrálním území Bítovany,

Stoka A3, DN 250 mm, délka 275 m: parc. č. 68/1, 70/1, 259/1, 259/2, 573/2, 573/3, 610/24, 610/33, 610/37, 610/53, 624 v katastrálním území Bítovany,

Přeložka vodovodního řadu: parc. č. 259/1, 259/2 v katastrálním území Bítovany,

Stoka A3.1, DN 250 mm, délka 145 m: parc. č. 615/1, 624, 625 v katastrálním území Bítovany,

Stoka A3.1a, DN 250 mm, délka 29 m: parc. č. 573/1 v katastrálním území Bítovany,

Stoka A3.1b, DN 250 mm, délka 21 m: parc. č. 574/3, 574/5 v katastrálním území Bítovany,

Stoka A4, DN 300 mm, délka 628 m: parc. č. 71/1, 71/3, 512/1, 512/2, 522/12, 610/26, 626 v katastrálním území Bítovany,

Stoka A4.1, DN 250 mm, délka 86 m: parc. č. 71/1 v katastrálním území Bítovany,

Stoka A 4.2, DN 250 mm, délka 153 m: parc. č. 71/1, 522/1, 522/17, 522/19, 522/21, 643, 644, 645 v katastrálním území Bítovany,

Stoka A4.3, DN 250 mm, délka 200 m: parc. č. 71/1, 505/15, 506/7, 518/4, 598 v katastrálním území Bítovany,

Stoka A4.3a, DN 250 mm, délka 14 m: parc. č. 505/15, 505/24 v katastrálním území Bítovany,

Stoka A5, DN 250 mm, délka 93 m: parc. č. 601/1, 603/1 v katastrálním území Bítovany,

Stoka A6, DN 250 mm, délka 284 m: parc. č. 554/25, 554/69, 554/74, 554/89, 603/1 v katastrálním území Bítovany,

Stoka A.7, DN 250 mm, délka 36 m: parc. č. 549/18, 603/1 v katastrálním území Bítovany,

Stoka B, DN 250 mm, délka 334 m: parc. č. 533/7, 534/1, 549/21, 598, 639 v katastrálním území Bítovany,

Stoka B1, DN 250 mm, délka 140 m: parc. č. 548/3, 548/8, 549/18, 602, 639 v katastrálním území Bítovany,

Stoka B1.1, DN 250 mm, délka 68 m: parc. č. 549/19, 639 v katastrálním území Bítovany,

Výtlač VB, PE100RC D90 mm, délka 94 m: parc. č. 549/19, 603/1, 639 v katastrálním území Bítovany,

ČSOV B a bezpečnostní přepad DN 250 mm, délky 3 m: parc. č. 639 v katastrálním území Bítovany,

Elektrická přípojka k ČSOV B: parc. č. 549/19, 639 v katastrálním území Bítovany,

Výtlač VA, PE100RC, D90mm, délka 1106 m: parc. č. 94/4, 101/1, 101/17, 101/18, 101/19, 101/20, 101/21, 101/22, 101/23, 101/24, 101/25, 101/26, 101/27, 101/28, 131/1, 140/1, 140/3, 140/38, 140/39, 140/40, 601/2, 603/1 v katastrálním území Bítovany,

ČSOV A včetně zpevněné přístupové plochy: parc. č. 140/3 v katastrálním území Bítovany, Bezpečnostní přepad z ČSOV A: parc. č. 140/3, 610/39 v katastrálním území Bítovany,

Elektrická přípojka k ČSOV A: parc. č. 140/3, 140/38, 140/40, 601/2 v katastrálním území Bítovany,

Stoka V, DN 250 mm, délka 390 m: parc. č. 131/1, 132/1, 603/2, 619/1 v katastrálním území Bítovany, parc. č. 676, 1042/1 v katastrálním území Zaječice u Chrudimi,

ŘAD TK D, PE100RC- SDR11, D50 mm, délka 46 m: parc. č. 71/1, 453/4, 453/5, 455/1, 455/2, 460/1, 512/1, 513/1, 513/2, 594, 610/1, 610/45, 610/50, 613/1, 613/5, 613/6 v katastrálním území Bítovany,

ŘAD TK C, PE100RC-SDR11, D50 mm, délka 60 m: parc. č. 71/1, 264/2, 264/6, 268/1, 268/2, 526/1, 610/47, 610/66 v katastrálním území Bítovany,

Tlaková přípojka ČS 158: parc. č. 506/16, 598 v katastrálním území Bítovany,

Tlaková přípojka ČS 3: st. p. 6, parc. č. 574/2 v katastrálním území Bítovany,

Tlaková přípojka ČS 177: parc. č. 551/2, 603/1, 647, 648 v katastrálním území Bítovany,

Tlaková přípojka ČS 179: parc. č. 531/1, 533/2, 598 v katastrálním území Bítovany,

Tlaková přípojka ČS 533/4: parc. č. 533/4, 533/7 v katastrálním území Bítovany,

Tlaková přípojka ČS 162: parc. č. 552/2, 603/1 v katastrálním území Bítovany.

Uvedeným dnem 20.04.2020 bylo zahájeno územní řízení.

Stavba obsahuje:

- SO 1: 5178 m - gravitační kanalizace, 106 m - hlavních řadů tlakové kanalizace, 263 m - podružných řadů tlakové kanalizace 10 ks - domovních čerpacích šachet.
- SO 2: 1200 m - výtlačů z ČSOV; 130 m - NN přípojky pro ČSOV; 2 ks čerpací stanice odpadních vod.

- SO 3: 203 ks veřejných částí gravitačních přípojek, 731 m - veřejných částí gravitačních přípojek.
- SO 4: 75 m - přeložka vodovodu.
- Jedná se o umístění splaškové gravitační a částečně i tlakové kanalizace v obci Bítovany s Výtlakem A do obce Zaječice. Západní část obce je svedena řadem B do ČSOV B, ze které jsou splaškové vody přečerpány výtlakem B do stoky A. Jižní část obce (pravý břeh vodního toku Ležák) je odkanalizována pomocí tlakové kanalizace (2 RD + zázemí hřiště), oba řady tlakové kanalizace jsou napojeny na řad A a A4. Splaškové odpadní vody budou svedeny stokou A do čerpací stanice odpadních vod ČSOV A. Splašková odpadní voda z ČSOV A bude přečerpávaná výtlakem A do navržené stoky V, která je umístěna před obcí Zaječice z důvodu odvětrání zápachu, tato stoka je napojena navrženou kanalizací v obci Zaječice. Na všech stokách jsou v lomových bodech a v delších rovných úsecích stok (>50,00m) navrženy revizní betonové šachty o průměru 0,60 a 1,00 m.
- Pro fungování a realizaci akce "Splašková kanalizace Bítovany" musí předcházet dokončení stavby Kanalizace pro obec Zaječice.
- V důsledku navýšení splaškových vod v hlavní stoce v obci Orel je nutné provést zvýšení přelivných hran na dvou odlehčovacích komorách kanalizační sítě. Jedná se o OK_3_Orel a OK_1a_Slatiňany, realizaci navýšení provede Vodárenská společnost Chrudim, a.s. ve vlastní režii.
- Na hlavních kanalizačních stokách budou při výstavbě vysazeny odbočky pro plánované kanalizační přípojky. Součástí stavební akce jsou i veřejné části kanalizačních přípojek se zakončením revizními šachtami DN 400 umístěné u vlastnické hranice budoucích napojovaných nemovitostí.
- Čerpací stanice odpadních vod (ČSOV) na kmenové stoce A a B budou prefabrikované o průměru 2,50 m a 1,50 m. Obě ČSOV mají navržen bezpečnostní přepad (BP). BP z ČSOV A je sveden do otevřeného koryta WT Ležák, cca v ř.km 12,760. BP z ČSOV B je zaústěn do zatrubněného koryta bezejmenného DVT (IDVT 10174105) cca v ř.km 0,250.
- Z důvodů vybudování nové splaškové kanalizace v obci Bítovany je nutné od č.p. 85 po č.p. 84 vybudovat přeložku stávajícího vodovodu. Stávající trasa vodovodu vede krajem úzké místní komunikací, ve které je také umístěn plynovod. Vodovod bude umístěn blíž ke stávajícímu plynovodu. Na přeložené stávající síti budou v rámci výstavby přepojeny všechny nemovitosti, které jsou napojeny na stávající síť v daném úseku. Stávající vodovod bude při výstavbě demontován. Stávající armatury budou nahrazeny novými.
- Výškové řešení vychází z konfigurace stávajícího terénu, a dále z toho, aby došlo k bezproblémovému křížení se stávajícími podzemními investicemi. V rámci konečných terénních úprav bude nutné provést zásyp potrubí tak, aby bylo zaručeno min. krytí potrubí 1,40 m.
- Při přechodu vodního toku bude potrubí přednostně (dle geologických podmínek) uloženo pode dnem koryta vodního toku. Potrubí bude uloženo v chráničce PE100-SDR17. Chránička bude vyvedena min. 6,0 m za břehovou hranu toku. Krytí ochranné trubky protlaku bude min. 1,0 m pod pevným dnem vodního toku.
- Při křížení železnice bude dodrženo vyjádření Drážního úřadu, SŽDC a ČD Telematika. Chráničky budou uloženy s krytím min. 1,5m od pláň železničního spodku. Potrubí v chráničce bude uloženo na kluzných objímkách z PE. Oba konce chrániček budou ukončeny gumovou manžetou.
- Ochranné pásmo nového kanalizačního řadu je 1,5 m na obě strany od vnějšího okraje potrubí.

Odbor výstavby a životního prostředí - stavební úřad při Městském úřadu Chrast, jako stavební úřad věcně a místně příslušný podle § 13 odst. 1 písm. d) zákona č. 183/2006 Sb., o územním plánování a stavebním řádu, ve znění pozdějších předpisů (dále jen "stavební zákon"), oznamuje podle § 87 odst. 1 stavebního zákona zahájení územního řízení, ve kterém upouští od ústního jednání. Dotčené orgány mohou uplatnit závazná stanoviska, účastníci řízení své námítky do

15 dnů od doručení tohoto oznámení.

K později uplatněným závazným stanoviskům, námítkám a připomínkám nebude přihlédnuto. Účastníci řízení mohou nahlížet do podkladů rozhodnutí (Odbor výstavby a životního prostředí - stavební úřad při Městském úřadu Chrast, úřední dny pondělí a středa od 8:00-11:00 a 11:30-16:30 hodin; v ostatní dny po telefonické dohodě).

Poučení:

Účastníci jsou oprávněni navrhnout důkazy a činit jiné návrhy po celou dobu řízení až do vydání rozhodnutí. Účastníci mají právo vyjádřit v řízení své stanovisko. Účastníci se mohou před vydáním rozhodnutí vyjádřit k podkladům rozhodnutí, popřípadě navrhnout jejich doplnění.

V souladu s § 36 odst. 3 zákona č. 500/2004 Sb., správního řádu, ve znění pozdějších předpisů je dána účastníkům řízení možnost vyjádřit se k podkladům rozhodnutí před vydáním rozhodnutí, které bude vydáno po uplynutí lhůty k uplatnění námitek a připomínek.

K závazným stanoviskům a námitkám k věcem, o kterých bylo rozhodnuto při vydání územně plánovací dokumentace, se nepřihlíží. K námitkám, které překračují rozsah a nesplňují požadavky § 89 odst. 4 stavebního zákona, se nepřihlíží. Účastník řízení ve svých námitkách uvede skutečnosti, které zakládají jeho postavení jako účastníka řízení, a důvody podání námitek.

Obec může uplatnit námitky k ochraně zájmů obce a zájmů občanů obce. Vlastník pozemku nebo stavby, na kterých má být požadovaný záměr uskutečněn, není-li sám žadatelem, nebo ten, kdo má jiné věcné právo k tomuto pozemku nebo stavbě, nebo osoba, jejíž vlastnické nebo jiné věcné právo k sousedním stavbám anebo sousedním pozemkům nebo stavbám na nich může být územním rozhodnutím přímo dotčeno, může uplatňovat námitky proti projednávanému záměru v rozsahu, jakým je její právo přímo dotčeno. Osoba, která je účastníkem řízení podle zvláštního právního předpisu, může uplatňovat námitky pouze v rozsahu, v jakém je projednávaným záměrem dotčen veřejný zájem, jehož ochranou se podle zvláštního právního předpisu zabývá.

Nechá-li se některý z účastníků zastupovat, předloží jeho zástupce písemnou plnou moc.

Příloha:

Situační výkres: měřítko 1:10 000

Ing. Jiřina Šmejlová
vedoucí odboru výstavby a životního prostředí - stavební úřad
oprávněná úřední osoba

Toto oznámení musí být vyvěšeno po dobu 15 dnů.

Vyvěšeno dne:

Sejmuto dne:

Razítko, podpis orgánu, který potvrzuje vyvěšení a sejmutí oznámení.

Obdrží:

účastníci (dodejky)

žadatel:

Obec Bítovany, IDDS: e73a87r

sídlo: Bítovany č.p. 19, 538 51 Chrast u Chrudimě

Obec, na jejímž území má být požadovaný záměr uskutečněn:

Obec Bítovany, IDDS: e73a87r

sídlo: Bítovany č.p. 19, 538 51 Chrast u Chrudimě

Obec Zaječice, IDDS: ft8b3ir

sídlo: Zaječice č.p. 4, 538 35 Zaječice

Vlastníci pozemků a staveb, na kterých má být požadovaný záměr uskutečněn, nebo ten, který má k tomuto pozemku jiné věcné právo:

Hana Adámková, Fibichova č.p. 51, Chrudim III, 537 01 Chrudim 1

Ladislava Alinčová, Bítovany č.p. 30, 538 51 Chrast u Chrudimě

Roman Bláha, Bítovany č.p. 154, 538 51 Chrast u Chrudimě

Jiří Blažek, Zaječice č.p. 314, 538 35 Zaječice

Andrea Bobvošová, Na Ostrově č.p. 154, 537 03 Chrudim 3

trvalý pobyt: Bítovany č.p. 143, 538 51 Chrast u Chrudimě

Petra Bubeníková, Masarykova č.p. 100, 533 04 Sezemice

Boleslav Čechlovský, Bítovany č.p. 137, 538 51 Chrast u Chrudimě

Mgr. Ivana Černá, Na Ostrově č.p. 154, Chrudim III, 537 01 Chrudim 1

Vladimír Červa, Dolní náměstí č.p. 14, 250 70 Odolena Voda

prostřednictvím ustanoveného opatrovníka starostky Obce Bítovany

Zdeňka Dalecká, Na Větrníku č.p. 1293, Chrudim IV, 537 05 Chrudim 5

Jiří Dašek, Bukovina nad Labem č.p. 50, 533 52 Staré Hradiště u Pardubice

Pavel Drášil, V Zátíší č.p. 1060, Studánka, 530 12 Pardubice 12

Ladislav Ďuriač, Tyršova č.p. 743, 538 21 Slatiňany

Petra Ďuriačová, Tyršova č.p. 743, 538 21 Slatiňany

František Dušek, Bítovany č.p. 46, 538 51 Chrast u Chrudimě

Petr Dušek, Topolská č.p. 745, Chrudim II, 537 05 Chrudim 5

Jana Dušková, Topolská č.p. 745, Chrudim II, 537 05 Chrudim 5

Klára Dušková, Bítovany č.p. 46, 538 51 Chrast u Chrudimě

Ing. Radek Eibl, Čáslavská č.p. 1161, Chrudim IV, 537 01 Chrudim 1

Ing. Soňa Eiblová, Čáslavská č.p. 1161, Chrudim IV, 537 01 Chrudim 1

Ing. Jindřich Flidr, Hutnická č.p. 2829/8, 434 01 Most 1

Petr Fousek, Bítovany č.p. 143, 538 51 Chrast u Chrudimě

Vladimíra Fousková, Bítovany č.p. 143, 538 51 Chrast u Chrudimě

Karel Habal, Bítovany č.p. 100, 538 51 Chrast u Chrudimě

Hana Habalová, Bítovany č.p. 156, 538 51 Chrast u Chrudimě

Milan Hanč, Bítovany č.p. 43, 538 51 Chrast u Chrudimě

Jan Hás, U Husova sboru č.p. 75, Zelené Předměstí, 530 02 Pardubice 2

Ing. Jiří Hás, Dašická č.p. 1766, Bílé Předměstí, 530 03 Pardubice 3

Eva Hásová, U Husova sboru č.p. 75, Zelené Předměstí, 530 02 Pardubice 2

Milan Hejduk, Bítovany č.p. 159, 538 51 Chrast u Chrudimě

Anna Hejduková, Bítovany č.p. 159, 538 51 Chrast u Chrudimě

Libor Heyduk, Palackého třída č.p. 76, Chrudim III, 537 01 Chrudim 1

Dominik Holub, 17. listopadu č.p. 831, 570 01 Litomyšl-Město

Tomáš Holub, 17. listopadu č.p. 831, 570 01 Litomyšl-Město

Renáta Holubová, 17. listopadu č.p. 831, 570 01 Litomyšl-Město

Ing. Josef Horáček, Na Větrníku č.p. 1290, Chrudim IV, 537 05 Chrudim 5

Jiří Hrnčíř, Bítovany č.p. 155, 538 51 Chrast u Chrudimě

Vladimír Jožák, Bítovanky č.p. 3, Bítovany, 538 51 Chrast u Chrudimě

Pavel Kopečný, Erno Košťála č.p. 1000, Studánka, 530 12 Pardubice 12

Bohuslav Koudelka, Bítovany č.p. 14, 538 51 Chrast u Chrudimě

Růžena Koudelková, Bítovany č.p. 14, 538 51 Chrast u Chrudimě

Jindra Kubátová, Bítovany č.p. 160, 538 51 Chrast u Chrudimě

Jaromír Kučera, Opletalova č.p. 536, Chrudim II, 537 01 Chrudim 1
Dana Kyselová, U Stadionu č.p. 715, Chrudim III, 537 03 Chrudim 3
Jaroslava Lupoměská, Bítovany č.p. 150, 538 51 Chrast u Chrudimě
Radomír Lupoměský, Bítovany č.p. 150, 538 51 Chrast u Chrudimě
Lenka Macháčová, Bítovány č.p. 6, Bítovany, 538 51 Chrast u Chrudimě
Roman Maryška, Bítovany č.p. 167, 538 51 Chrast u Chrudimě
Renata Maryšková, Bítovany č.p. 167, 538 51 Chrast u Chrudimě
Romana Michalcová, Bítovany č.p. 75, 538 51 Chrast u Chrudimě
Jan Novák, Bítovany č.p. 172, 538 51 Chrast u Chrudimě
Josef Novák, Bítovany č.p. 144, 538 51 Chrast u Chrudimě
Miroslav Novák, Bítovany č.p. 163, 538 51 Chrast u Chrudimě
Ing. Miroslav Novák, Orel č.p. 225, 538 21 Slatiňany
Iva Nováková, Bítovany č.p. 163, 538 51 Chrast u Chrudimě
Olga Nováková, Orel č.p. 225, 538 21 Slatiňany
Tereza Novotná Svatoňová, Bítovany č.p. 179, 538 51 Chrast u Chrudimě
Markéta Obrovská, Bítovany č.p. 143, 538 51 Chrast u Chrudimě
Zdeněk Pavlík, Bítovany č.p. 158, 538 51 Chrast u Chrudimě
Jitka Pavlíková, Bítovany č.p. 158, 538 51 Chrast u Chrudimě
Jan Peřina, Bítovany č.p. 162, 538 51 Chrast u Chrudimě
Pavla Peřinová, Bítovany č.p. 162, 538 51 Chrast u Chrudimě
Martin Pilař, Pernštýnské náměstí č.p. 1, Pardubice-Staré Město, 530 02 Pardubice 2
Tomáš Pilný, Nezvalova č.p. 1033, Chrudim IV, 537 01 Chrudim 1
Václav Plíšek, Škrovád č.p. 137, 538 21 Slatiňany
Hana Plíšková, Škrovád č.p. 137, 538 21 Slatiňany
Vladislav Rejchlík, Václavská č.p. 1014, Chrudim II, 537 01 Chrudim 1
Mgr. Michaela Rejchlíková, Václavská č.p. 1014, Chrudim II, 537 01 Chrudim 1
František Řanda, Zelenečská č.p. 519/44, Praha 9-Hloubětín, 198 00 Praha 98
Danuše Řandová, Zelenečská č.p. 519/44, Praha 9-Hloubětín, 198 00 Praha 98
Jiřina Saláková, Mužíkova č.p. 347/7, Nový Hradec Králové, 500 08 Hradec Králové 8
Adéla Součková, Bítovany č.p. 143, 538 51 Chrast u Chrudimě
Lucie Součková, Bítovany č.p. 143, 538 51 Chrast u Chrudimě
Ing. Eva Štechová, Bítovány č.p. 11, Bítovany, 538 51 Chrast u Chrudimě
Milan Švadlenka, Bítovany č.p. 143, 538 51 Chrast u Chrudimě
Lucie Švadlenková, Bítovany č.p. 143, 538 51 Chrast u Chrudimě
Jiří Uličný, Bítovany č.p. 99, 538 51 Chrast u Chrudimě
Eva Vrběcká, Strojařů č.p. 1223, Chrudim IV, 537 01 Chrudim 1
Jaromír Vrběcký, Strojařů č.p. 1223, Chrudim IV, 537 01 Chrudim 1
Povodí Labe, státní podnik, IDDS: dbyt8g2
sídlo: Víta Nejedlého č.p. 951/8, Slezské Předměstí, 500 03 Hradec Králové 3
Římskokatolická farnost Žumberk, Farská č.p. 41, 538 21 Slatiňany
IKOV TRADE a.s., IDDS: p6cehue
sídlo: Tovární č.p. 810, 538 21 Slatiňany
MILZA zemědělské družstvo, IDDS: 3vkmt9s
sídlo: Zaječice č.p. 343, 538 35 Zaječice
FP majetková a.s., IDDS: 8afuwyz
sídlo: Podvinný mlýn č.p. 2283/18, 190 00 Praha 9-Libeň
Myslivecké sdružení D I A N A Zaječice z.s., Žumberk č.p. 4, 538 36 Žumberk
Pardubický kraj, IDDS: z28bwu9
sídlo: Komenského náměstí č.p. 125, Pardubice-Staré Město, 530 02 Pardubice 2
Správa a údržba silnic Pardubického kraje, IDDS: ffhk8fq
sídlo: Doubravice č.p. 98, 533 53 Pardubice 19
Správa železniční dopravní cesty, státní organizace, Oblastní ředitelství Hradec Králové, IDDS: uccchjm
sídlo: Dlážděná č.p. 1003/7, 110 00 Praha 1-Nové Město
Česká spořitelna, a.s., IDDS: wx6dkif
sídlo: Olbrachtova č.p. 1929/62, 140 00 Praha 4-Krč
Komerční banka, a.s., IDDS: 4ktes4w
sídlo: Na příkopě č.p. 969/33, 110 00 Praha 1-Staré Město

Raiffeisen stavební spořitelna a.s., IDDS: f6qr5pb
sídlo: Koněvova č.p. 2747/99, 130 00 Praha 3-Žižkov
Sberbank CZ, a.s., IDDS: f94gyc6
sídlo: U Trezorky č.p. 921/2, Praha 5-Jinonice, 158 00 Praha 58
Česká telekomunikační infrastruktura a.s., IDDS: qa7425t
sídlo: Olšanská č.p. 2681/6, 130 00 Praha 3-Žižkov
ČEZ Distribuce, a. s., IDDS: v95uqfy
sídlo: Teplická č.p. 874/8, Děčín IV-Podmokly, 405 02 Děčín 2
GridServices, s.r.o., IDDS: jnnyjs6
sídlo: Plynárenská č.p. 499/1, Zábrdovice, 602 00 Brno 2
Vodárenská společnost Chrudim, a.s., IDDS: 3b9gxrh
sídlo: Novoměstská č.p. 626, Chrudim II, 537 01 Chrudim 1
Vodovody a kanalizace Chrudim, a.s., IDDS: rf5gxz6
sídlo: Novoměstská č.p. 626, Chrudim II, 537 01 Chrudim 1

Osoby s vlastnickými nebo jinými věcnými právy k sousedním pozemkům:

st. p. 3/1, 3/2, 4, 5, 6, 11, 12, 13, 14/1, 14/2, 15/1, 15/2, 15/3, 16, 17, 18/1, 18/2, 18/3, 19, 21, 23, 24, 25, 26/1, 26/2, 27, 28, 29, 30, 31, 32, 33, 36/1, 36/2, 37, 38, 39, 40, 41/1, 42, 43, 44/1, 44/2, 45, 46/2, 46/3, 49, 50/1, 50/2, 51/1, 51/2, 54, 65, 67/1, 67/2, 71, 72, 73, 74, 75, 76, 77, 78, 79, 80, 81, 82, 86, 87, 88, 89, 90, 91, 93, 95, 96, 97, 99/1, 99/2, 100, 101, 102, 104, 107, 108, 109, 110, 112, 113, 114, 115, 116/1, 116/2, 117, 118, 119, 120, 121, 122, 123, 124, 125, 126, 127, 128, 129, 130, 131, 132, 133, 136, 137, 138, 139, 140, 141, 142, 144, 145, 146, 147, 148, 149, 150, 151, 152, 153, 154, 155, 156, 157, 158, 159, 160, 161, 162, 163/1, 164, 166, 168, 170, 171, 174, 177, 178, 179/1, 185, 186, 188, 189, 190, 192, 195, 197, 199, 201, 202, 205, 207, 208, 211, 212, 213, 214, 215, 216, 220, 221, 223, 225, 230, 231, 235, 238, 239, 245, 246, 250, 251, 253, 254, 256, parc. č. 15, 20/2, 20/3, 27, 59/1, 60, 68/2, 70/6, 70/7, 70/8, 71/2, 71/11, 74, 85/2, 88/2, 90, 94/1, 97/7, 97/12, 97/19, 97/20, 140/22, 140/35, 140/36, 140/38, 140/41, 198, 232, 234/1, 234/6, 245/4, 245/5, 245/6, 245/7, 245/8, 245/9, 245/10, 245/11, 245/12, 245/13, 245/14, 245/15, 245/16, 245/17, 245/18, 245/19, 245/21, 245/22, 245/23, 245/24, 245/25, 245/26, 245/27, 245/28, 245/29, 245/30, 245/32, 245/33, 245/39, 245/40, 245/41, 245/42, 245/43, 245/44, 245/45, 245/46, 258, 259/3, 259/4, 259/7, 259/8, 259/11, 293/4, 293/5, 505/2, 505/6, 505/8, 505/10, 505/13, 505/27, 505/28, 506/6, 506/8, 506/9, 506/10, 506/13, 506/14, 506/15, 506/20, 506/22, 510/4, 510/5, 510/10, 518/1, 518/2, 518/3, 521/1, 522/5, 522/7, 522/23, 522/31, 525, 531/8, 533/1, 533/3, 533/5, 533/6, 533/8, 534/3, 534/11, 535/7, 535/11, 537/1, 537/11, 537/26, 537/63, 537/100, 537/101, 537/103, 537/104, 537/105, 537/106, 537/107, 537/108, 537/109, 548/1, 548/2, 548/6, 548/7, 549/11, 549/16, 552/3, 552/5, 552/8, 554/2, 554/27, 554/51, 554/59, 554/61, 554/62, 554/65, 554/91, 554/92, 555/3, 556/1, 556/4, 556/5, 570/10, 572/1, 572/2, 573/7, 573/8, 574/4, 574/6, 593/8, 601/5, 601/7, 610/23, 610/28, 610/46, 610/62, 623, 632, 633, 638, 649, 652, 653 v katastrálním území Bítovany, st. p. 261, 401, parc. č. 99/1 v katastrálním území Zaječice u Chrudimi

Osoby s vlastnickými nebo jinými věcnými právy k sousedním stavbám:

Bítovany č.p. 1, č.p. 32, č.p. 2, č.p. 3, č.p. 6, č.p. 7, č.p. 8, č.p. 9, č.p. 154, č.p. 10, č.p. 90, č.p. 131, č.p. 11, č.p. 12, č.p. 13, č.p. 14, č.p. 165, č.p. 25, č.p. 26, č.p. 27, č.p. 28, č.p. 72, č.p. 50, č.p. 49, č.p. 37, č.p. 19, č.p. 15, č.p. 16, č.p. 17, č.p. 48, č.p. 140, č.p. 20, č.p. 46, č.p. 45, č.p. 21, č.p. 47, č.p. 35, č.p. 44, č.p. 152, č.p. 93, č.p. 29, č.p. 62, č.p. 30, č.p. 41, č.p. 42, č.p. 134, č.p. 33, č.p. 117, č.p. 43, č.p. 24, č.p. 51, č.p. 107, č.p. 53, č.p. 75, č.p. 63, č.p. 60, č.p. 59, č.p. 57, č.p. 64, č.p. 58, č.p. 54, č.p. 65, č.p. 55, č.p. 139, č.p. 36, č.p. 67, č.p. 68, č.p. 66, č.p. 69, č.p. 70, č.p. 38, č.p. 73, č.p. 74, č.p. 71, č.p. 76, č.p. 170, č.p. 77, č.p. 78, č.p. 80, č.p. 81, č.p. 82, č.p. 83, č.p. 85, č.p. 86, č.p. 87, č.p. 88, č.p. 91, č.p. 94, č.p. 92, č.p. 116, č.p. 95, č.p. 96, č.p. 97, č.p. 99, č.p. 98, č.p. 100, č.p. 105, č.p. 120, č.p. 101, č.p. 102, č.p. 103, č.p. 104, č.p. 109, č.p. 112, č.p. 111, č.p. 114, č.p. 108, č.p. 118, č.p. 127, č.p. 106, č.p. 124, č.p. 121, č.p. 122, č.p. 125, č.p. 128, č.p. 126, č.p. 123, č.p. 22, č.p. 119, č.p. 110, č.p. 113, č.p. 31, č.p. 61, č.p. 18, č.p. 129, č.p. 137, č.p. 130, č.p. 56, č.p. 40, č.p. 23, č.p. 133, č.p. 132, č.p. 89, č.p. 79, č.p. 136, č.p. 135, č.p. 39, č.p. 138, č.p. 141, č.p. 143, č.p. 145, č.p. 142, č.p. 144, č.e. 8, č.p. 146, č.p. 157, č.p. 147, č.p. 148, č.p. 153, č.p. 149, č.p. 150, č.p. 158, č.p. 155, č.p. 159, č.e. 10, č.p. 162, č.p. 160, č.p. 164, č.p. 163, č.p. 169, č.e. 17, č.p. 175, č.p. 172, č.p. 171, č.e. 16 a č.p. 177, Zaječice č.p. 246 a č.p. 333

Dotčené orgány

Dražní úřad, sekce stavební, oblast Praha, IDDS: 5mjaatd

sídlo: Wilsonova č.p. 300/8, Praha 2-Vinohrady, 110 00 Praha 1

Hasičský záchranný sbor Pardubického kraje, Územní odbor Chrudim, IDDS: 48taa69

sídlo: Teplého č.p. 1526, Zelené Předměstí, 530 02 Pardubice 2

Krajská hygienická stanice Pardubického kraje se sídlem v Pardubicích, Územní pracoviště Chrudim, IDDS: 23wai86

sídlo: Mezi Mosty č.p. 1793, Bílé Předměstí, 530 03 Pardubice 3

Krajské ředitelství policie Pardubického kraje, územní odbor Chrudim - Dopravní inspektorát, IDDS: ndihp32

sídlo: Na Spravedlnosti č.p. 2516, 530 02 Pardubice 2

Městský úřad Chrudim, Odbor dopravy, IDDS: 3y8b2pi

sídlo: Resselovo náměstí č.p. 77, Chrudim I, 537 01 Chrudim 1

Městský úřad Chrudim, odbor školství, kultury, sportu a památkové péče, odd. kultury, sportu a památkové péče, IDDS: 3y8b2pi

sídlo: Resselovo náměstí č.p. 77, Chrudim I, 537 01 Chrudim 1

Městský úřad Chrudim, odbor územního plánování a regionálního rozvoje, IDDS: 3y8b2pi

sídlo: Resselovo náměstí č.p. 77, Chrudim I, 537 01 Chrudim 1

Městský úřad Chrudim, Odbor životního prostředí, odd. VH, EP, PP, IDDS: 3y8b2pi

sídlo: Resselovo náměstí č.p. 77, Chrudim I, 537 01 Chrudim 1

Městský úřad Chrudim, odbor životního prostředí, odd. vodního hospodářství, IDDS: 3y8b2pi

sídlo: Pardubická č.p. 67, 537 16 Chrudim 1

Ministerstvo obrany, Sekce nakládání s majetkem MO, odbor ochrany územních zájmů, oddělení ochrany územních zájmů Čechy, IDDS: hjyaavk

sídlo: Tychonova č.p. 221/1, 160 00 Praha 6-Hradčany

Správa železnic, státní organizace, Oblastní ředitelství Hradec Králové, IDDS: uccchjm

sídlo: Dlážděná č.p. 1003/7, 110 00 Praha 1-Nové Město

doručovací adresa: U Fotochemy 259, 501 01 Hradec Králové

K vyvěšení:


Městský úřad Chrast, Náměstí č.p. 1, 538 51 Chrast u Chrudimě

Obecní úřad Bítovany, IDDS: e73a87r

sídlo: Bítovany č.p. 19, 538 51 Chrast u Chrudimě

Obecní úřad Zaječice, IDDS: ft8b3ir

sídlo: Zaječice č.p. 4, 538 35 Zaječice

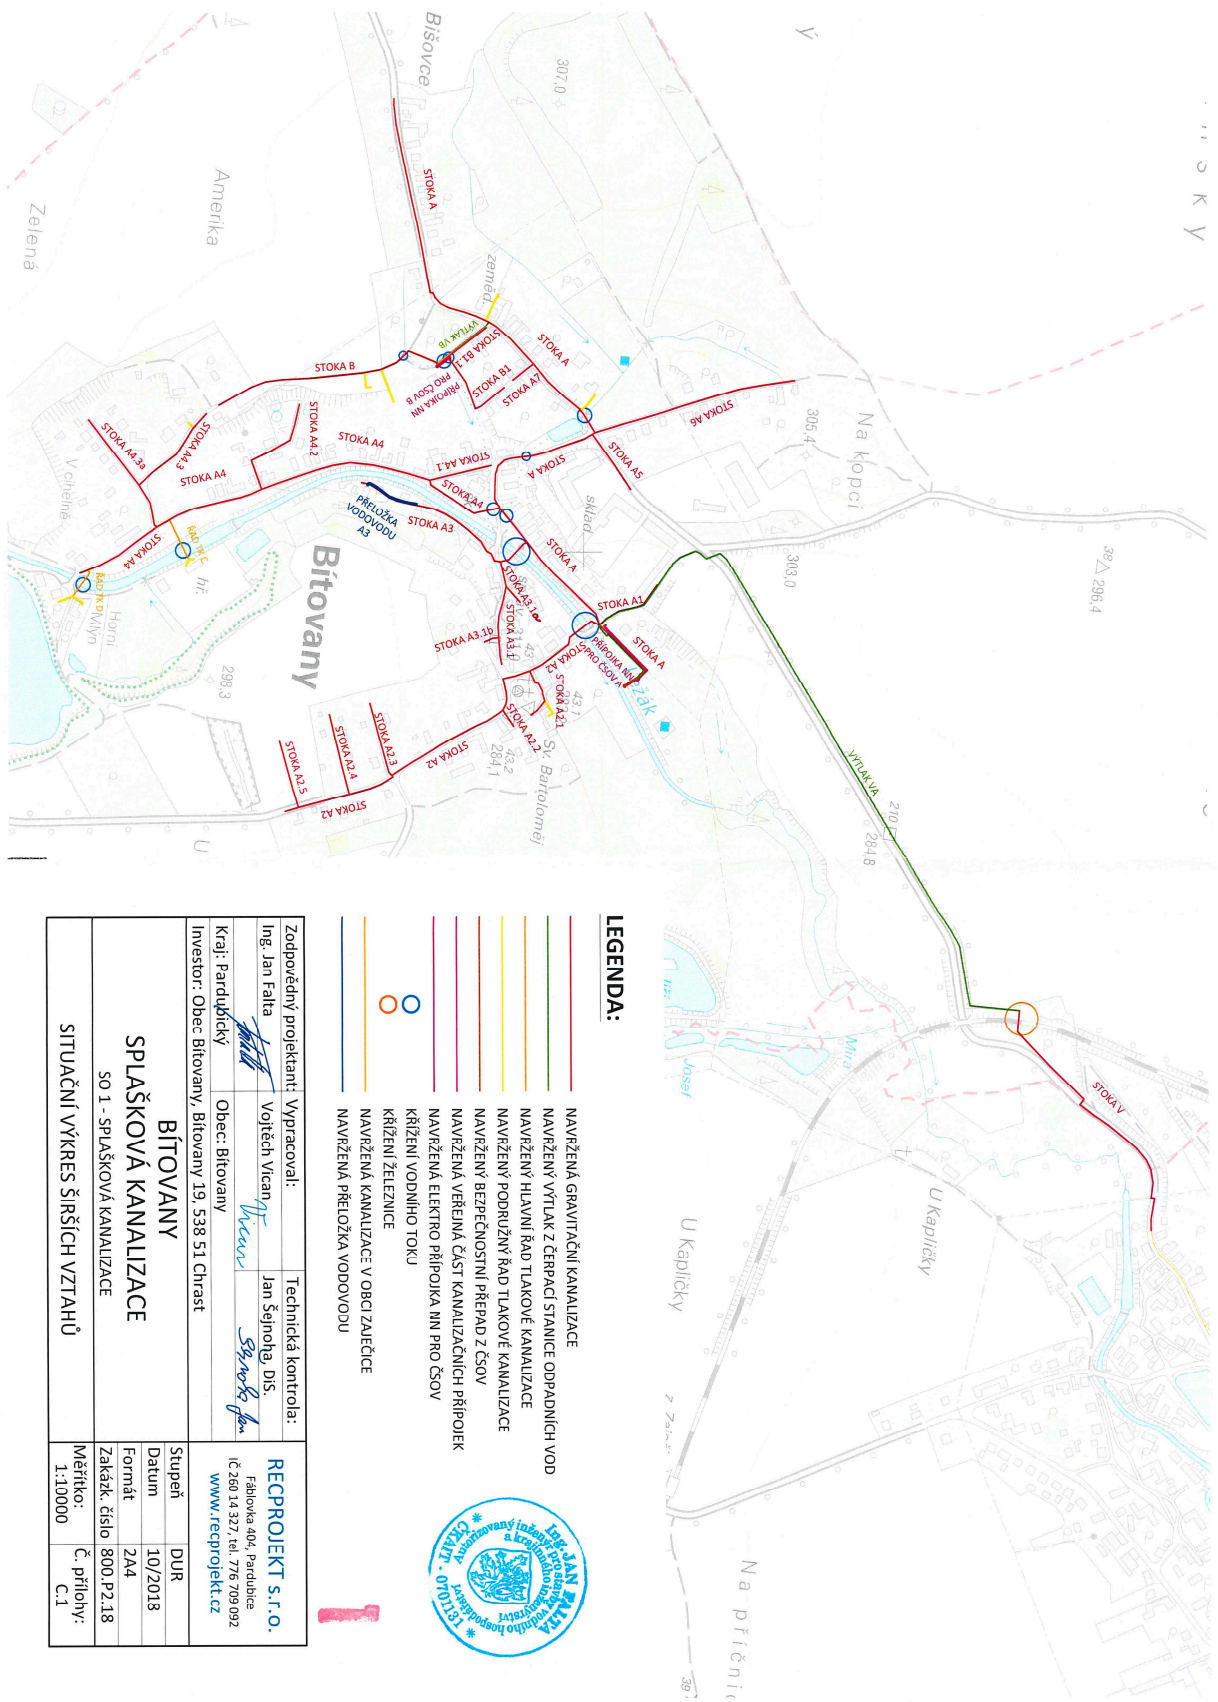

LEGENDA:

- NAVRŽENÁ GRAVITAČNÍ KANALIZACE
- NAVRŽENÝ VÝTLAK Z ČERPAČÍ STANICE ODPADNÍCH VOD
- NAVRŽENÝ HLAVNÍ ŘAD TLAKOVÉ KANALIZACE
- NAVRŽENÝ PODRUŽNÝ ŘAD TLAKOVÉ KANALIZACE
- NAVRŽENÝ BEZPEČNOSTNÍ PŘEPAD Z ČSŮV
- NAVRŽENÁ VEŘEJNÁ ČÁST KANALIZAČNÍCH PŘÍPOJEK
- NAVRŽENÁ ELEKTRO PŘÍPOJKA NN PRO ČSŮV
- KŘÍŽENÍ VODNÍHO TOKU
- KŘÍŽENÍ ŽELEZNICE
- NAVRŽENÁ KANALIZACE V OBCI ZAJEČICE
- NAVRŽENÁ PŘELOŽKA VODOVODU



Zodpovědný projektant: Vypracoval:		Technická kontrola:	
Ing. Jan Falta		Vojtěch Vrána	
Kraj: Pardubický		Obec: Bitovany	
Investor: Obec Bitovany, Bitovany 19, 538 51 Chrást		REC PROJEKT S.R.O.	
BÍTOVANY		Fábiovka 404, Pardubice	
SPLAŠKOVÁ KANALIZACE		IČ 260 14 327, tel. 776 709 092	
SO 1 - SPLAŠKOVÁ KANALIZACE		www.recprojekt.cz	
SITUAČNÍ VÝKRES ŠIRŠÍCH VZTAHŮ		Stupeň: DUR	
		Datum: 10/2018	
		Formát: 2A4	
		Zakazk. číslo: 800.P.18	
		Měřítko: Č. přílohy: C.1	
		1:10000	