



MĚSTSKÝ ÚŘAD CHRUDIM

Resselovo náměstí 77, 537 16 Chrudim

Odbor životního prostředí, oddělení vodního hospodářství

Adresa pracoviště: Pardubická 67, 537 16 Chrudim

tel.: 469 657 111, fax: 469 657 703

e-mail: urad@chrudim-city.cz

<http://www.chrudim.eu>

IDDS: 3y8b2pi, IČ: 00270211

Spis. zn.: CR 071135/2020 Ve
Č. j.: CR 072366/2020 OŽP/Vě
Spis. a skart. znak a lhůta: 231.2 A/5
Počet stran: 7
Počet příloh: 1
ČVE: I/503/2727

Vyřizuje: Ing. Lenka Veselá
Tel.: 469 657 333
E-mail: lenka.vesela@chrudim-city.cz

V Chrudimi dne: 22. 12. 2020

OZNÁMENÍ

ZAHÁJENÍ ŘÍZENÍ A SEZNÁMENÍ S PODKLADY ROZHODNUTÍ

Obec Zaječice, IČO 00271233, Zaječice č. p. 4, 538 35 Zaječice,

v zastoupení na základě plné moci společností Multiaqua s.r.o., IČO 60113111, Veverkova č. p. 1343/1, Pražské Předměstí, 500 02 Hradec Králové 2

podala dne 14. 12. 2020 žádost o vydání společného povolení k souboru staveb označeného jako:

„Zaječice - dostavba splaškové kanalizace v lokalitě Na Kopci“

(dále jen „soubor staveb“).

Místo souboru staveb:

Název kraje	Pardubický
Název obce	Zaječice
Identifikátor katastrálního území	790362
Název katastrálního území	Zaječice u Chrudimi
Parcelní čísla dle evidence katastru nemovitostí	st. p. 507, parc. č. 308/3, 308/9, 337/6, 338/7, 338/8, 338/9, 338/10, 338/11, 338/12, 338/26, 338/27, 338/28, 209/10, 209/9, 209/1, 213/2, 338/25, 338/24, 338/23, 338/22, 338/21, 338/20, 338/19, 338/14, 338/16, 338/15, 338/13, 1055, 1050/1, 338/43
Přímé určení polohy – začátek stavby (S-JTSK)	1075564, 641684
Přímé určení polohy – konec stavby (S-JTSK)	1075600, 641462

Pozemky vymezené pro realizaci záměru a jejich druh:

st. p. 507 (zastavěná plocha a nádvoří), parc. č. 209/1 (zahrada), parc. č. 209/9 (orná půda), parc. č. 209/10 (zahrada), parc. č. 213/2 (zahrada), parc. č. 308/3 (orná půda), parc. č. 308/9 (orná půda), parc. č. 337/6 (zahrada), parc. č. 338/7 (zahrada), parc. č. 338/8 (zahrada), parc. č. 338/9 (trvalý travní porost), parc. č. 338/10 (trvalý travní porost), parc. č. 338/11 (trvalý travní porost), parc. č. 338/12 (trvalý travní porost), parc. č. 338/13 (zahrada), parc. č. 338/14 (ovocný sad), parc. č. 338/15 (zahrada), parc. č. 338/16 (zahrada), parc. č. 338/19 (trvalý travní porost), parc. č. 338/20 (trvalý travní porost), parc. č. 338/21 (trvalý travní porost), parc. č. 338/22 (trvalý travní porost), parc. č. 338/23 (trvalý travní porost), parc. č. 338/24 (trvalý travní porost), parc. č. 338/25 (trvalý travní porost), parc. č. 338/26 (trvalý travní porost), parc. č. 338/27 (trvalý travní porost), parc. č. 338/28 (trvalý travní porost), parc. č. 338/43 (ovocný sad), parc. č. 1050/1 (ostatní plocha), parc. č. 1055 (ostatní plocha) v katastrálním území Zaječice u Chrudimi.

Popis souboru staveb:

Jedná se o novostavbu splaškové gravitační kanalizace, čerpací stanice, kanalizačního výtlaku, kanalizačních přípojek a přípojky NN k čerpací stanici. Navržená kanalizace bude napojena na stoku A splaškové kanalizace realizované v rámci akce „Zaječice – splašková kanalizace“.

Stavbou hlavní souboru staveb jsou vodní díla (stavební objekty - SO 01 Gravitační stoky splaškové kanalizace, SO 02 Stavební část čerpací stanice, SO 03 Kanalizační výtlak). Stavbou vedlejší souboru staveb jsou stavební objekty - SO 04 Veřejná část kanalizačních přípojek, SO 05 Soukromá část kanalizačních přípojek, SO 06 Přípojka NN k čerpací stanici.

Stavba hlavní souboru staveb (vodní díla) bude umístěna a stavebně povolena na pozemcích p. č. 1055, 1050/1 a 338/14 v katastrálním území Zaječice u Chrudimi.

Vedlejší stavba souboru staveb budou umístěna na pozemcích st. p. 507, parc. č. 308/3, 308/9, 337/6, 338/7, 338/8, 338/9, 338/10, 338/11, 338/12, 338/26, 338/27, 338/28, 209/10, 209/9, 209/1, 213/2, 338/25, 338/24, 338/23, 338/22, 338/21, 338/20, 338/19, 338/14, 338/16, 338/15, 338/13, 1055, 338/43 v katastrálním území Zaječice u Chrudimi.

Soubor staveb je členěn následujícími stavebními objekty:

SO 01 Gravitační stoky splaškové kanalizace

V rámci tohoto stavebního objektu jsou navrženy dvě gravitační splaškové stoky A3 a A4 v celkové délce 300,8 m. Obě stoky jsou navrženy z platového potrubí z plného hladkého PP SN 12 DN 250. Na stokách je navrženo celkem 12 šachet DN 1000 s poklopy D400. Na kanalizačních stokách je navrženo celkem 13 kusů kanalizačních šachet.

Stoka A3 začíná napojením na stoku A postavenou v rámci akce „Zaječice – splašková kanalizace“. Pro napojení stoky bude na stoce A osazena nová vstupní šachta DN 1000. Odtud bude stoka A3 vedena severním směrem v ose komunikace III/35811 až ke křižovatce s místní asfaltovou komunikací. Zde dojde k tomu východním směrem do této místní komunikace, přičemž křížení jízdního pruhu komunikace III/35811 bude provedeno protlakem ocelové chráničky. Odtud je již stoka vedena v místní asfaltové komunikaci před dům č. p. 347, kde je ukončena šachtou SŠ6.

Stoka A4 začíná napojením na čerpací stanici navrženou v rámci SO 02. Odtud je vedena západním směrem v místní asfaltové komunikaci až k domu č. p. 361, kde je ukončena šachtou SŠ12. Stoka A4 je v úseku mezi šachtami SŠ9 až SŠ11 zahloblena pro snadné gravitační odkanalizování č. p. 336, 338 a 339 a to včetně podsklepení.

SO 02 Stavební část čerpací stanice

Je navržena kruhová prefabrikovaná čerpací stanice DN 2000 a to včetně bezpečnostního přepadu napojeného do stávající jednotné kanalizace v délce 6,1 m. Tento bezpečnostní přepad je navržen z potrubí z plnostěnného hladkého PP SN 12 DN 250.

SO 03 Kanalizační výtlak

Je navržen kanalizační výtlak z ČS do koncové šachty stoky A3. Výtlak je navržen z plastového potrubí PE 100 RC SDR 11 d75/6,8 mm v délce 162,4 m.

SO 04 Veřejná část kanalizačních přípojek

Jsou navrženy veřejné části gravitačních kanalizačních přípojek z PVC SN 8 DN 150, resp. DN 200 v celkové délce 186 m a veřejná část jedné tlakové kanalizační přípojky z PE 100 d50 v délce 7 m.

Dále je zde z důvodu nesouhlasu majitele připojované nemovitosti navrženo odbočení z hlavní stoky pro č. p. 368, které bude taktéž z PVC KG SN 8 a bude ukončeno revizní šachtou DN 400 s poklopem D400 umístěnou v zeleném pásu podél komunikace. Toto odbočení je navrženo v délce 4,0 m.

SO 05 Soukromá část kanalizačních přípojek

Jsou navrženy soukromé části gravitačních kanalizačních přípojek z PVC SN 8 DN 150, resp. DN 200 v celkové délce 150,5 m a opět jedna tlaková část kanalizační přípojky k č. p. 357 v délce 33 m (PE 100 d50/4,6 mm) včetně jedné domovní čerpací stanice DN 1000.

Soukromé části kanalizačních přípojek se výhradně nacházejí na soukromých oplocených pozemcích.

SO 06 Přípojka NN k čerpací stanici

Přípojka pro ČS bude napojena v místě stávajícího elektroměrového rozvaděče u č. p. 365 a celková délka přípojky je 30,0 m. Přípojka je vedena podél gravitační stoky A4.

PS 01 Strojní část ČS**PS 02 Elektro část ČS**

Účel souboru staveb:

Zajištění odvádění odpadních vod z dané lokality obce Zaječice na centrální čistírnu odpadních vod.

Vymezení území dotčeného vlivy stavby:

V souladu s ustanovením § 23 zákona č. 274/2001 Sb., o vodovodech a kanalizacích pro veřejnou potřebu a o změně některých zákonů (zákon o vodovodech a kanalizacích), ve znění pozdějších předpisů, je ochrana kanalizační stoky zajištěna ochranným pásmem. Ochranné pásmo kanalizačních stok je vymezeno vodorovnou vzdáleností od vnějšího líce stěny potrubí nebo kanalizační stoky na každou stranu 1,5 m. Při hloubce uložení větší než 2,5 m se ochranné pásmo rozšiřuje o 1,0 m na každou stranu.

Přístup na staveniště bude zajištěn po krajských komunikacích II/358 a III/35814, dále po místních asfaltových komunikacích a po stavbou dotčených soukromých pozemcích.

Městský úřad Chrudim, Odbor životního prostředí, oddělení vodního hospodářství, jako vodoprávní úřad příslušný podle § 104 odst. 2 písm. c) a § 106 odst. 1 zákona č. 254/2001 Sb., o vodách a o změně některých zákonů (vodní zákon), ve znění pozdějších předpisů, jako speciální stavební úřad podle § 15 odst. 5 vodního zákona a § 15 odst. 1 písm. d) zákona č. 183/2006 Sb., o územním plánování a stavebním řádu (stavební zákon), ve znění pozdějších předpisů, jako stavební úřad příslušný k vydání společného povolení podle § 94j odst. 2 stavebního zákona a místně příslušný správní orgán podle § 11 odst. 1 písm. b) zákona č. 500/2004 Sb., správní řád, ve znění pozdějších předpisů, oznamuje podle § 115 odst. 8 vodního zákona, § 94m odst. 1 stavebního zákona a § 47 odst. 1 správního řádu zahájení řízení.

Podle § 94j stavebního zákona jde o společné územní a stavební řízení, a to pro soubor staveb. Vodoprávní úřad je dle § 94j odst. 2 stavebního zákona stavebním úřadem příslušným k vydání společného povolení pro soubor staveb.

Vodoprávní úřad, v souladu s ustanovením § 115 odst. 8 vodního zákona a § 94m odst. 3 stavebního zákona, upouští od ohledání na místě i ústního jednání, a určuje lhůtu

15 dní od doručení tohoto oznámení,

do kdy mohou dotčené orgány uplatnit závazná stanoviska a účastníci řízení své námítky. K později uplatněným závazným stanoviskům a námitkám nebude přihlédnuto.



Vodoprávní úřad dále oznamuje, že shromáždil podklady k rozhodnutí ve věci a sděluje účastníkům řízení, že podle ustanovení § 36 odst. 3 správního řádu, mají možnost před vydáním rozhodnutí ve věci se vyjádřit k podkladům rozhodnutí. Podle § 38 odst. 1 správního řádu mají účastníci řízení a jejich zástupci právo nahlížet do spisu.

Vodoprávní úřad v souladu s příslušnými právními předpisy stanovil tento okruh známých účastníků řízení:

Stavebník a žadatel podle § 94k písm. a) stavebního zákona a § 27 odst. 1 správního řádu, a obec, v jejímž územním obvodu může dojít rozhodnutím k ovlivnění vodních poměrů a na jejímž území má být požadovaný stavební záměr uskutečněn podle § 115 odst. 4 vodního zákona, § 94k písm. b) stavebního zákona (v souladu s ustanovením § 144 odst. 6 správního řádu doručováno do vlastních rukou):

Obec Zaječice, IČO 00271233, Zaječice č. p. 4, 538 35 Zaječice

Vlastník pozemku, na kterém má být stavební záměr uskutečněn, nebo ten, kdo má jiné věcné právo k tomuto pozemku podle § 94k písm. d) stavebního zákona a § 27 odst. 1 správního řádu (v souladu s ustanovením § 144 odst. 6 správního řádu doručováno do vlastních rukou):

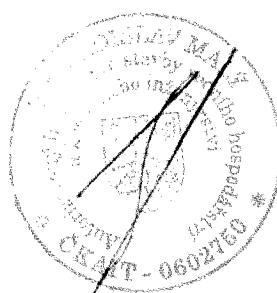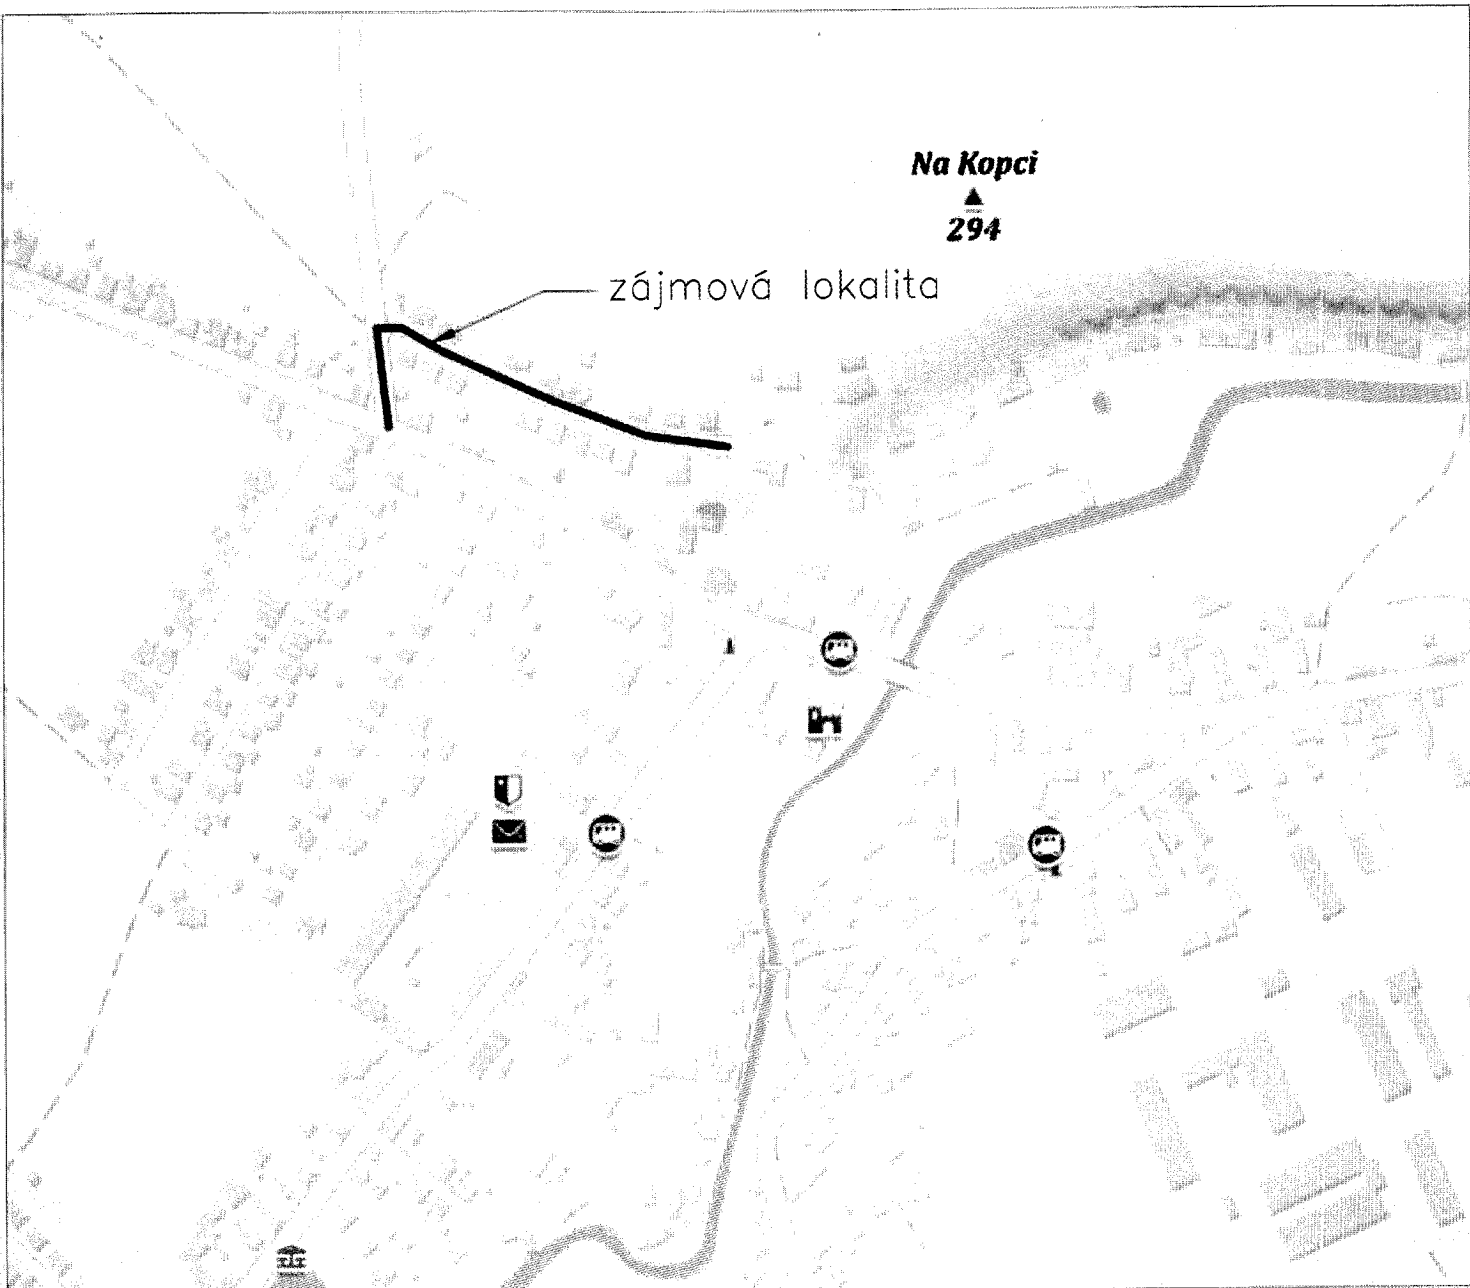

Zodpovědný projektant	Vypracoval	Technická kontrola	multi aQua MULTIAQUA s.r.o. VEVERKOVA 1343 500 02 HRADEC KRÁLOVÉ IČO: 60113111 TEL. +420 498 500 359 DIČ: CZ60113111 WWW.MULTIAQUA.CZ	
Ing. Ladislav Malý	Ing. Ladislav Malý	Ing. Lubor Dítě		
Kraj: Pardubický	Obec: Zaječice			
Investor: Obec Zaječice, Zaječice 4, 538 35 Zaječice				
Zaječice – dostavba splaškové kanalizace v lokalitě Na Kopci			Stupeň	DŮŘ + DSP
			Datum	srpen 2020
			Zakázkové číslo	M20/069
			Formát	1 x A4
Situační výkres širších vztahů			Měřítko: 1: 5 000	Číslo přílohy: C.1
			Předložená dokumentace je duševním vlastnictvím firmy Multiaqua s.r.o., Hradec Králové	

Hasičský záchranný sbor Pardubického kraje, Územní odbor Chrudim - jako orgán státní správy na úseku požární ochrany
Ministerstvo obrany, Sekce nakládání s majetkem MO, odbor ochrany územních zájmů, oddělení územních zájmů Čechy - jako orgán obrany státu

Poučení:

K závazným stanoviskům a námitkám k věci, o kterých bylo rozhodnuto při vydání územně plánovací dokumentace, se nepřihlíží.

Osoba, která je účastníkem řízení podle § 94k písm. c) až e), může uplatňovat námitky proti projednávanému stavebnímu záměru, dokumentaci, způsobu provádění a užívání stavebního záměru nebo požadavkům dotčených orgánů, pokud jimi může být přímo dotčeno jeho vlastnické nebo jiné věcné právo k pozemku nebo stavbě. Obec uplatňuje ve společném územním a stavebním řízení námitky k ochraně zájmů obce a zájmů občanů obce. Osoba, která je účastníkem řízení podle zvláštního právního předpisu, může v řízení uplatňovat námitky pouze v rozsahu, v jakém je projednávaným stavebním záměrem dotčen veřejný zájem, jehož ochranou se podle zvláštního právního předpisu zabývá. K námitkám, které nesplňují uvedené požadavky, se nepřihlíží. Účastník řízení ve svých námitkách uvede skutečnosti, které zakládají jeho postavení jako účastníka řízení, a důvody podání námitek.

Písemnost doručovaná veřejnou vyhláškou se podle § 25 odst. 2 správního řádu považuje za doručenou patnáctým dnem po vyvěšení na úřední desce správního orgánu, který písemnost doručuje.

Nechá-li se některý z účastníků zastupovat, předloží jeho zástupce písemnou plnou moc.

Ing. Ivo Rychnovský
vedoucí Odboru životního prostředí
v zastoupení
Ing. Pavel Koreček

Toto oznámení musí být vyvěšeno po dobu 15 dnů.

Vyvěšeno dne: 5.1.2021

Sejmuto dne:

Razítko, podpis orgánu, který potvrzuje vyvěšení a sejmutí oznámení.

Příloha:

Situační výkres širších vztahů C.1

Obdrží:

Obec Zaječice prostřednictvím svého zmocněnce Multiaqua s.r.o., IDDS: xs7n63g

~~Multiaqua s.r.o., Ing. Ivo Rychnovský, 269 538 25 Zaječice~~