


ÚP ZAJEČICE

KOORDINAČNÍ VÝKRES

1 : 5 000

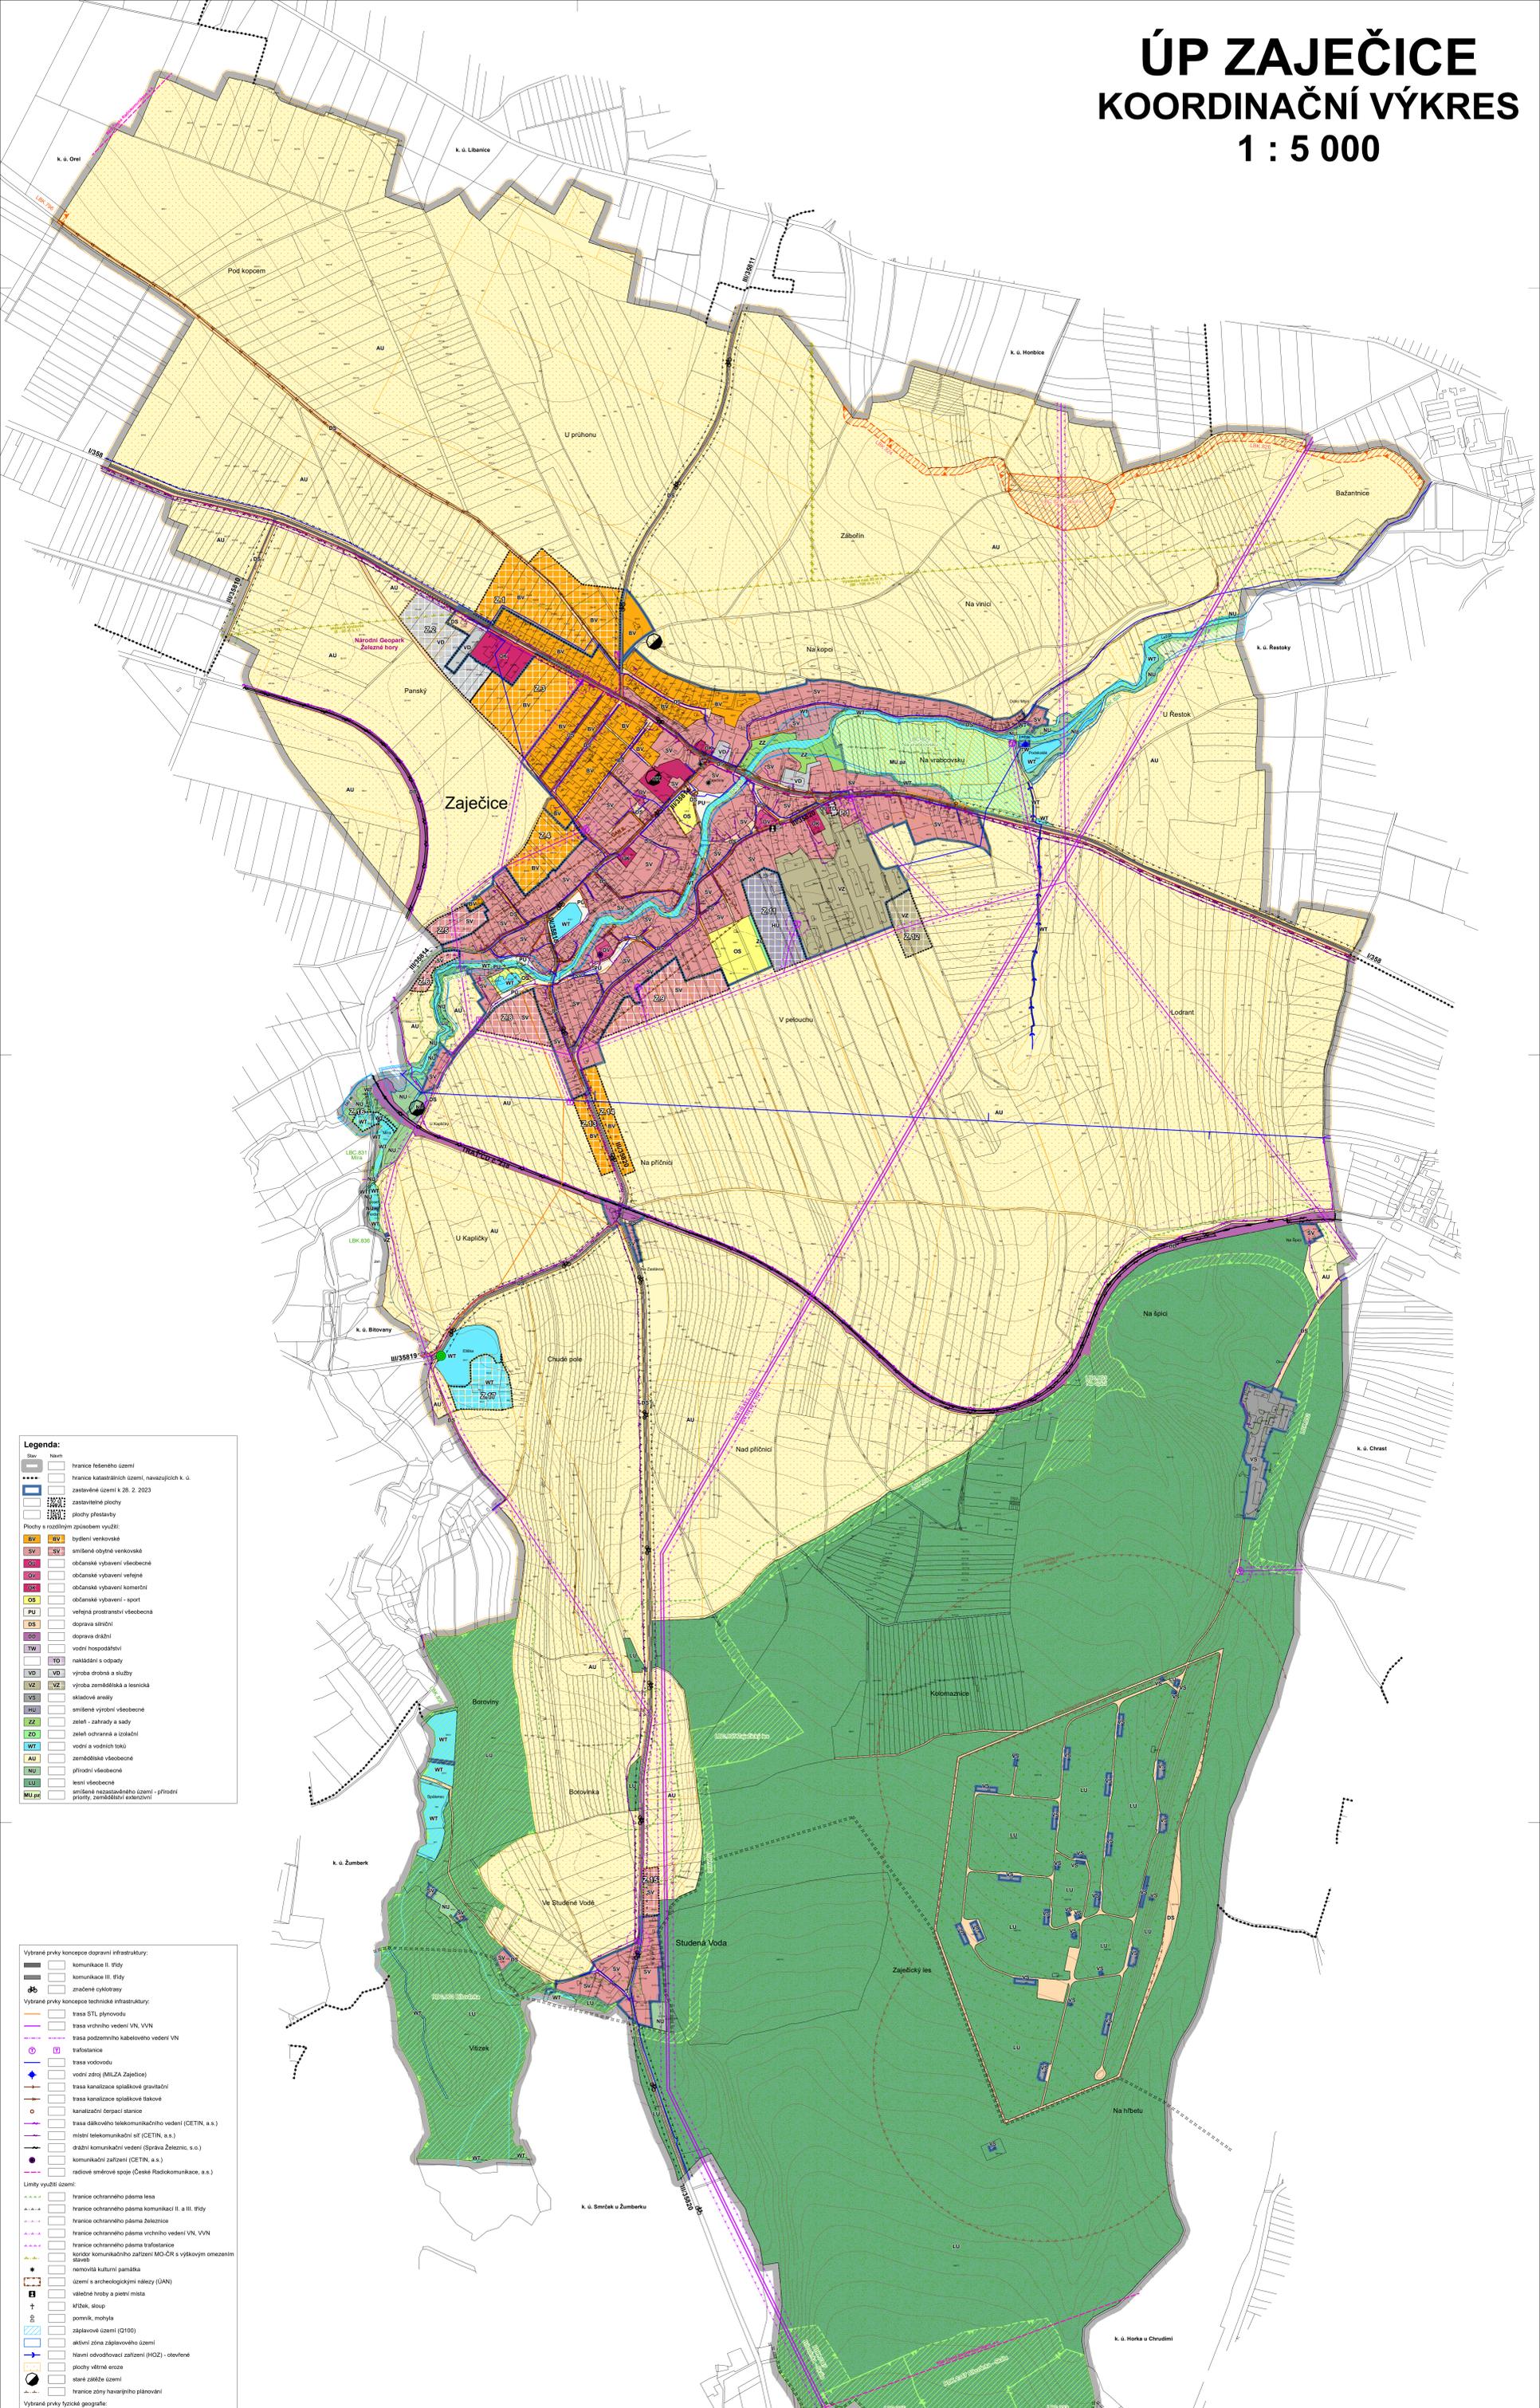

- Legenda:**
- hranice federálního území
 - hranice katastrálních území, navazujících k. ú.
 - zastavěné území k 28. 2. 2023
 - zastavěné plochy
 - plochy přestavby
 - Plochy s rozdílným způsobem využití:**
 - BV bydlení venkovské
 - BV smíšené obytné venkovské
 - OSV občanské vybavení všeobecné
 - OSV občanské vybavení veřejné
 - OSV občanské vybavení sportovní
 - OSV veřejná prostranství všeobecná
 - OSV doprava silniční
 - OSV doprava dráhová
 - TW vodní hospodářství
 - TO nakládání s odpady
 - VO výroba drobná a služby
 - VZ výroba zemědělská a lesnická
 - VS skládkové areály
 - HU smíšené výroby všeobecné
 - ZZ zelené - zahrady a sady
 - ZO zelené ochranné a tozaňní
 - WT vodní a vodních toků
 - AU zemědělské všeobecné
 - NU přírodní všeobecné
 - LU lesní všeobecné
 - MU smíšené narušené/přírodní - přírodní plochy, zemědělství osídlení

- Vybrané prvky koncepce dopravní infrastruktury:**
- komunikace I. třídy
 - komunikace II. třídy
 - komunikace III. třídy
 - značené cyklostezky
- Vybrané prvky koncepce technické infrastruktury:**
- trasa STL plynovodu
 - trasa vrchního vedení VN, VVN
 - trasa podzemního kabelového vedení VN
 - trafostanice
 - trasa vodovodu
 - vodní zdroj (MILZA Zaječice)
 - trasa kanalizace spláskové gravitační
 - trasa kanalizace spláskové tlakové
 - kanalizační čerpací stanice
 - trasa dálkového telekomunikačního vedení (CETIN, a.s.)
 - místní telekomunikační síť (CETIN, a.s.)
 - drážní komunikační vedení (Správa Železnic, s.o.)
 - komunikační zařízení (CETIN, a.s.)
 - rádiové směrové spoje (České Radiokomunikace, a.s.)
- Limity využití území:**
- hranice ochranného pásmu lesa
 - hranice ochranného pásmu komunikací I. a III. třídy
 - hranice ochranného pásmu železnice
 - hranice ochranného pásmo vrchního vedení VN, VVN
 - hranice ochranného pásmo trafostanice
 - koridor komunikačního zařízení MO-ČR s výškovým omezením
 - nemovitá kulturní památka
 - území s archeologickými nálezy (ÚAN)
 - válečná hřbitva a pietní místa
 - Mřížek, sítí
 - pomník, mohyla
 - záplavové území (G100)
 - aktivní zóna záplavového území
 - hlavní odvodňovací zařízení (HOZ) - otevřené
 - plochy větrné eroze
 - staré zářezné území
 - hranice zóny havarijního plánování
- Vybrané prvky fyzické geografie:**
- vodní plochy a toky
 - plochy lesů hospodářských
 - plochy lesů zvláštního určení
- Ochranná přírody a USES:**
- národní geopark Železné hory
 - památkový areál
 - biotop vybraných zvláště chráněných druhů velkých savců
 - regionální biocentrum (RBC)
 - regionální biocentrum (RBC)
 - lokální biocentrum (LBC)
 - lokální biocentrum (LBC)

Úplné znění ÚP Zaječice po vydání Změny č. 2 ÚP

Hlavní projektant: Ing. arch. Pavel Tománek
 Vypracoval: Vodní hosp. Elektrozvodny Plynovody ZPF ÚSES
 Ing. arch. P. Tománek převzato převzato převzato Ing. arch. P. Tománek převzato

Investor: Obec Zaječice
 Označení: k. ú. Zaječice

Formát: 1:5 000
 Stupeň: ÚPD
 Datum: 08/2023
 Zak. číslo: 21022
 Časť

DIGITÁLNÍ ZPRACOVÁNÍ A TISK **GPlus**

PROJEKT
PARDOUBICE

B2.1

Koordináční výkres