



Vzorová kanalizační přípojka

PODÉLNÝ ŘEZ 1:25

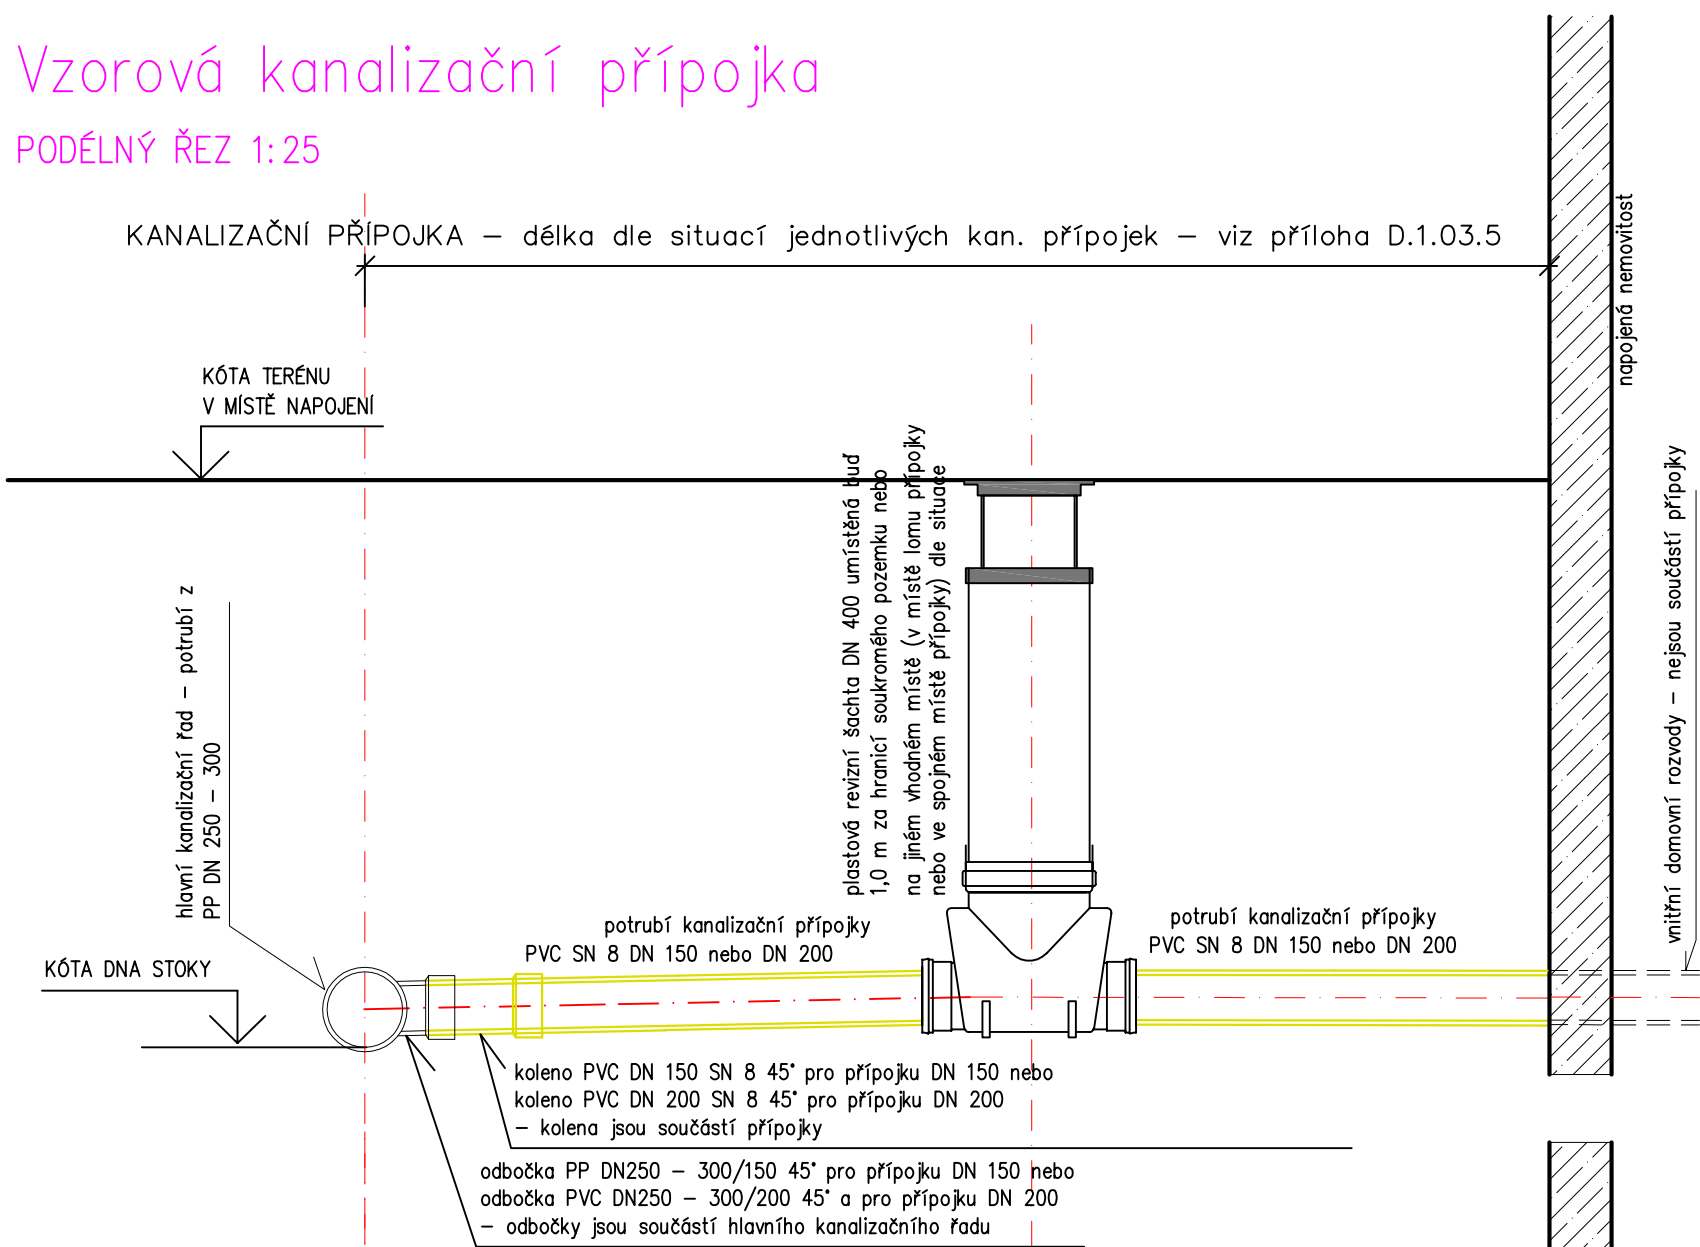

PŮDORYS 1:25

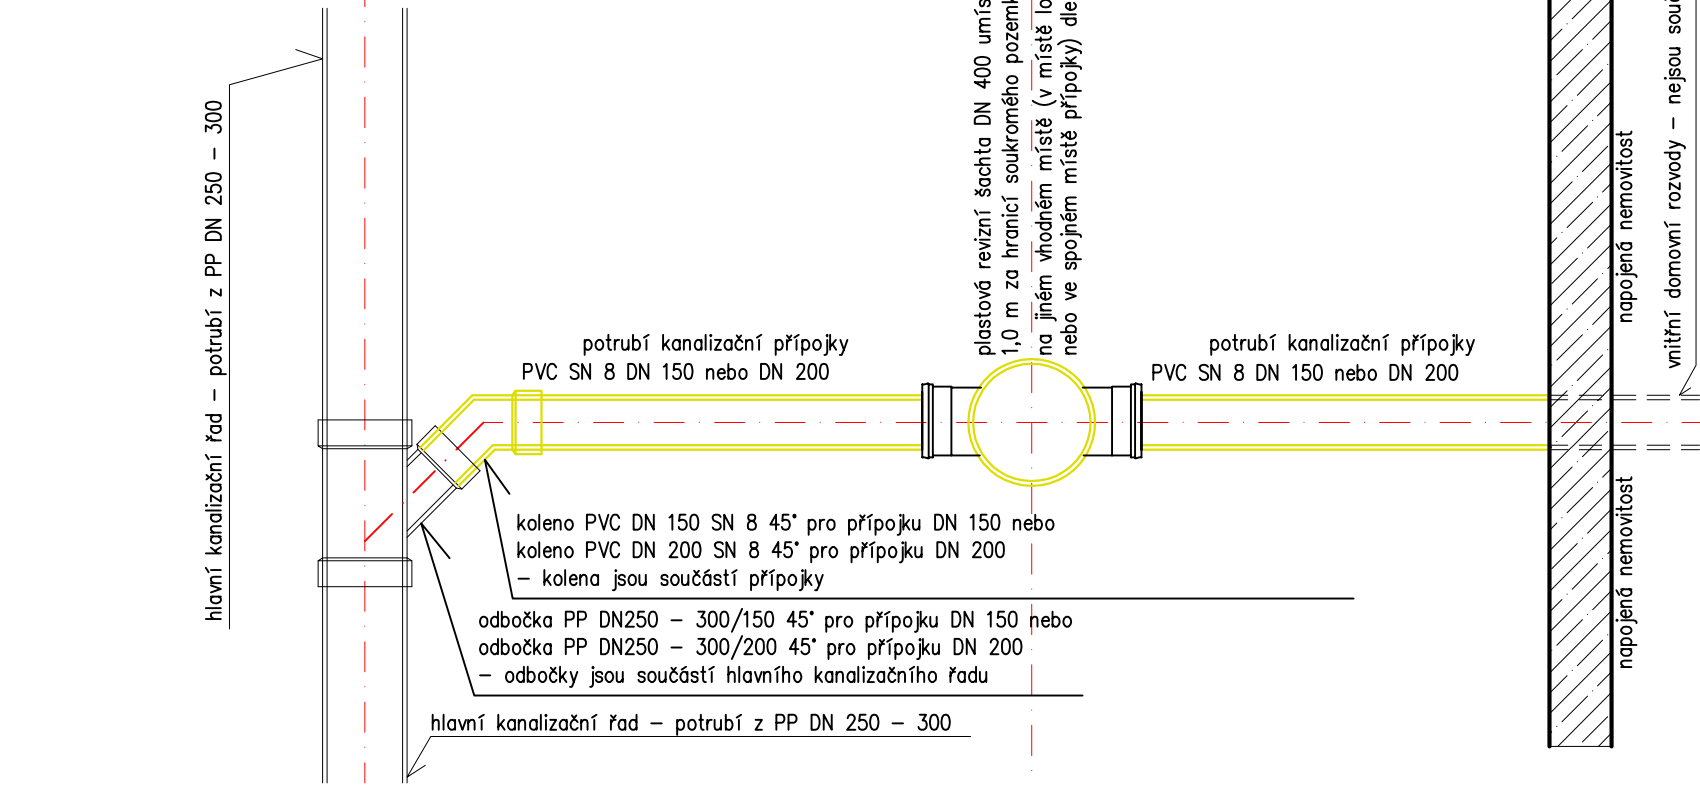

POZNÁMKA:

1. Napojení na stávající rozvody dle majitele nemovitosti.
2. Sestava šachty bude upřesněna při stavbě dle skutečné hloubky přípojky.
3. Materiál potrubí a DN dle projektu (dle situací jednotlivých kanalizačních přípojek uvedených v příloze D.1.03.5). Bude se jednat o PVC SN 8 DN 150 nebo DN 200.
4. Trasu domovní přípojky je vhodné volit přímou, co nejkratší a v jednotném spádu.
5. Na vhodných místech přípojky jsou navrženy plastové revizní šachty.
6. Na revizních šachtách jsou navrženy poklapy. V případě nepojízdných se jedná o poklapy s třídou zatížení A15 (nosnost 1,5 t), v případě pojízdných poklopů se jedná o třídu D400 (nosnost 40 t).
7. Do přípojky se nesmí vypouštět odpadní vody ze septiku nebo DČOV. DČOV či septik se musí vyřadit, obsah septiku se vyčerpá a prostor se zasype nezávadným materiálem (písek, štěrk) nebo zůstane septik využit pro jiný účel (např. pro zadržování dešťových vod určených k zálivce).
8. Je zakázáno do splaškové kanalizace vypouštět dešťové a drenážní vody!
9. Pro kanalizační přípojku DN 150 je minimální sklon 2%, pro DN 200 1%.

Zodpovědný projektant	Vypracoval	Technická kontrola	 MULTIAQUA s.r.o. VEVERKOVA 1343 500 02 HRADEC KRÁLOVÉ IČO: 60113111 TEL: +420 498 500 359 DIČ: CZ60113111 WWW.MULTIAQUA.CZ	
Ing. Ladislav Malý	Ing. Ladislav Malý	Ing. Lubor Dítě		
Kraj: Pardubický	Obec: Zaječice			
Investor: Obec Zaječice, Zaječice 4, 538 35 Zaječice			Stupeň	DPS
Zaječice – splašková kanalizace S0 03 Zaječice – splašková kanalizace, kanalizační přípojky			Datum	květen 2018
			Zakázkové číslo	M18/026
Vzorová kanalizační přípojka			Měřítko:	Číslo přílohy:
			1: 25	D.1.03.4
Předložená dokumentace je duševním vlastnictvím firmy Multiaqua s.r.o., Hradec Králové				