
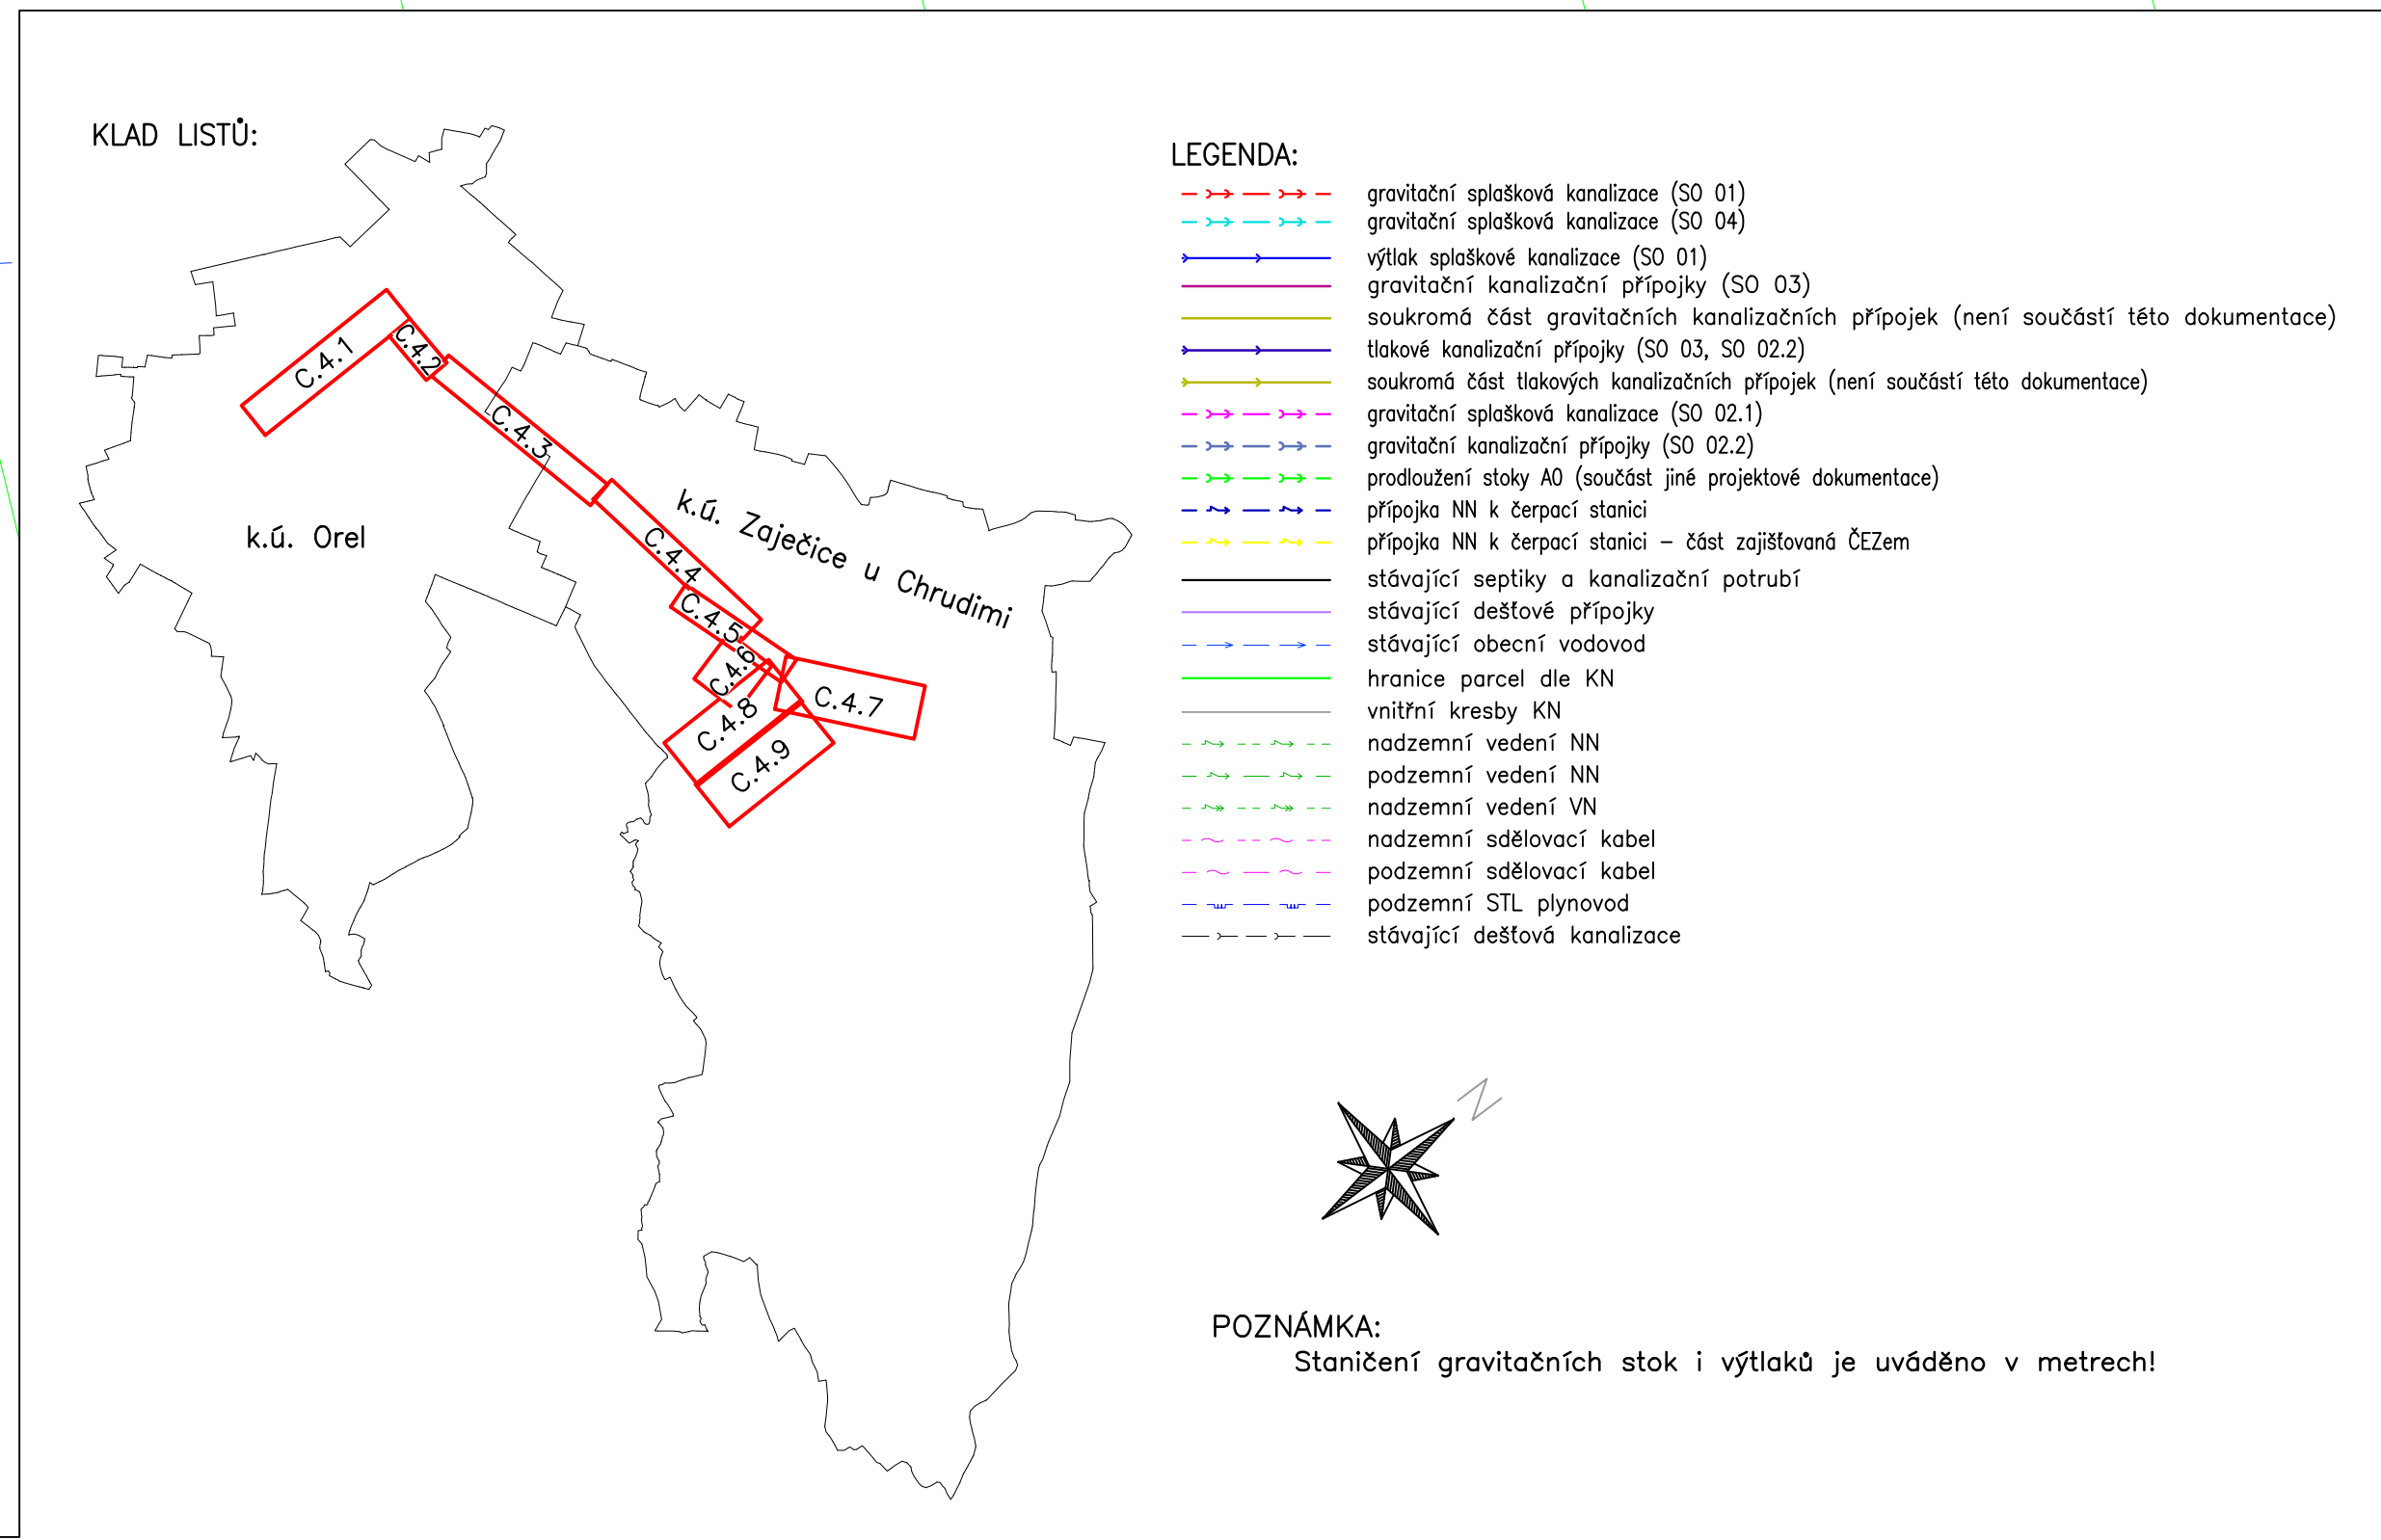


 

Zodpovědný projektant		Vypracoval		Technická kontrola	
Ing. Ladislav Malý		Ing. Ladislav Malý		Ing. Lubor Dře	
Kraj: Pardubický		Obec: Zaječice		Investor: Obec Zaječice, Zaječice 4, 538 35 Zaječice	
Datum		květen 2018		Stupeň	
Zakázkové číslo		M18/D26		Formát	
Měřítko:		Číslo přílohy:		1: 500	
Koordinátní situační výkres - 1. část		C.4.1		Předložená dokumentace je duševním vlastnictvím firmy Multiaqua s.r.o., Hradec Králové	