
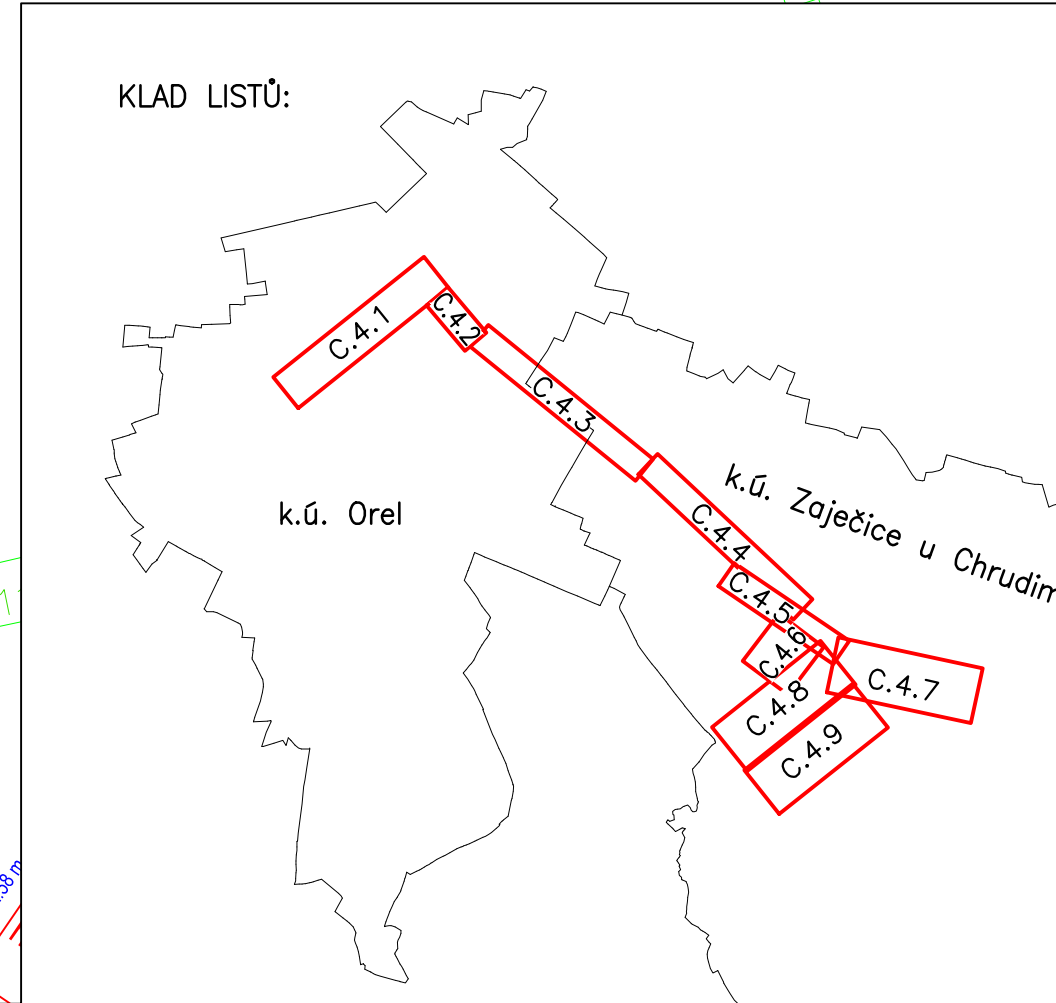


 

- LEGENDA:**
- gravitační splaškové kanalizace (S0 01)
 - gravitační splaškové kanalizace (S0 04)
 - výtlak splaškové kanalizace (S0 01)
 - gravitační kanalizační přípojky (S0 03)
 - soukromá část gravitačních kanalizačních přípojek (není součástí této dokumentace)
 - stokové kanalizační přípojky (S0 03, S0 02.2)
 - soukromá část stokových kanalizačních přípojek (není součástí této dokumentace)
 - gravitační splaškové kanalizace (S0 02.1)
 - gravitační kanalizační přípojky (S0 02.2)
 - prodloužení stoky A0 (součástí jiné projektové dokumentace)
 - přípojka NN k tepelné stanici
 - přípojka NN k tepelné stanici - část zajištěná ČZDM
 - stávající septiky a kanalizační potrubí
 - stávající dešťové přípojky
 - stávající obecní vodovod
 - hranice parcel dle KN
 - vnitřní kresby KN
 - nadzemní vedení NN
 - podzemní vedení NN
 - nadzemní vedení VN
 - podzemní sítňovací kabel
 - podzemní STL plynovod
 - stávající dešťová kanalizace

POZNÁMKA:
Stanovení gravitačních stok i výtlaků je uváděno v metrech!

Zodpovědný projektant	Vypracoval	Technická kontrola
Ing. Ladislav Malý	Ing. Ladislav Malý	Ing. Lubor Dítě
Kraj: Středočeský	Obec: Zaječice	
Investor: Obec Zaječice, Zaječice 4, 538 35 Zaječice		
Zaječice – splašková kanalizace		
Koordinátní situáční výkres – 8. část		
Předložená dokumentace je duševním vlastnictvím firmy Multiaqua s.r.o., Hradec Králové		
Stupeň	DPS	
Datum	květen 2018	
Zakázkové číslo	M18/026	
Formát	14 x A4	
Měřítko	1: 500	C.4.8